


Implantação Geral
Escala = 1/1500

Detalhe 1
Escala = 1/250


Detalhe 2
Escala = 1/250

Detalhe 3
Escala = 1/250

Detalhe 4
Escala = 1/250

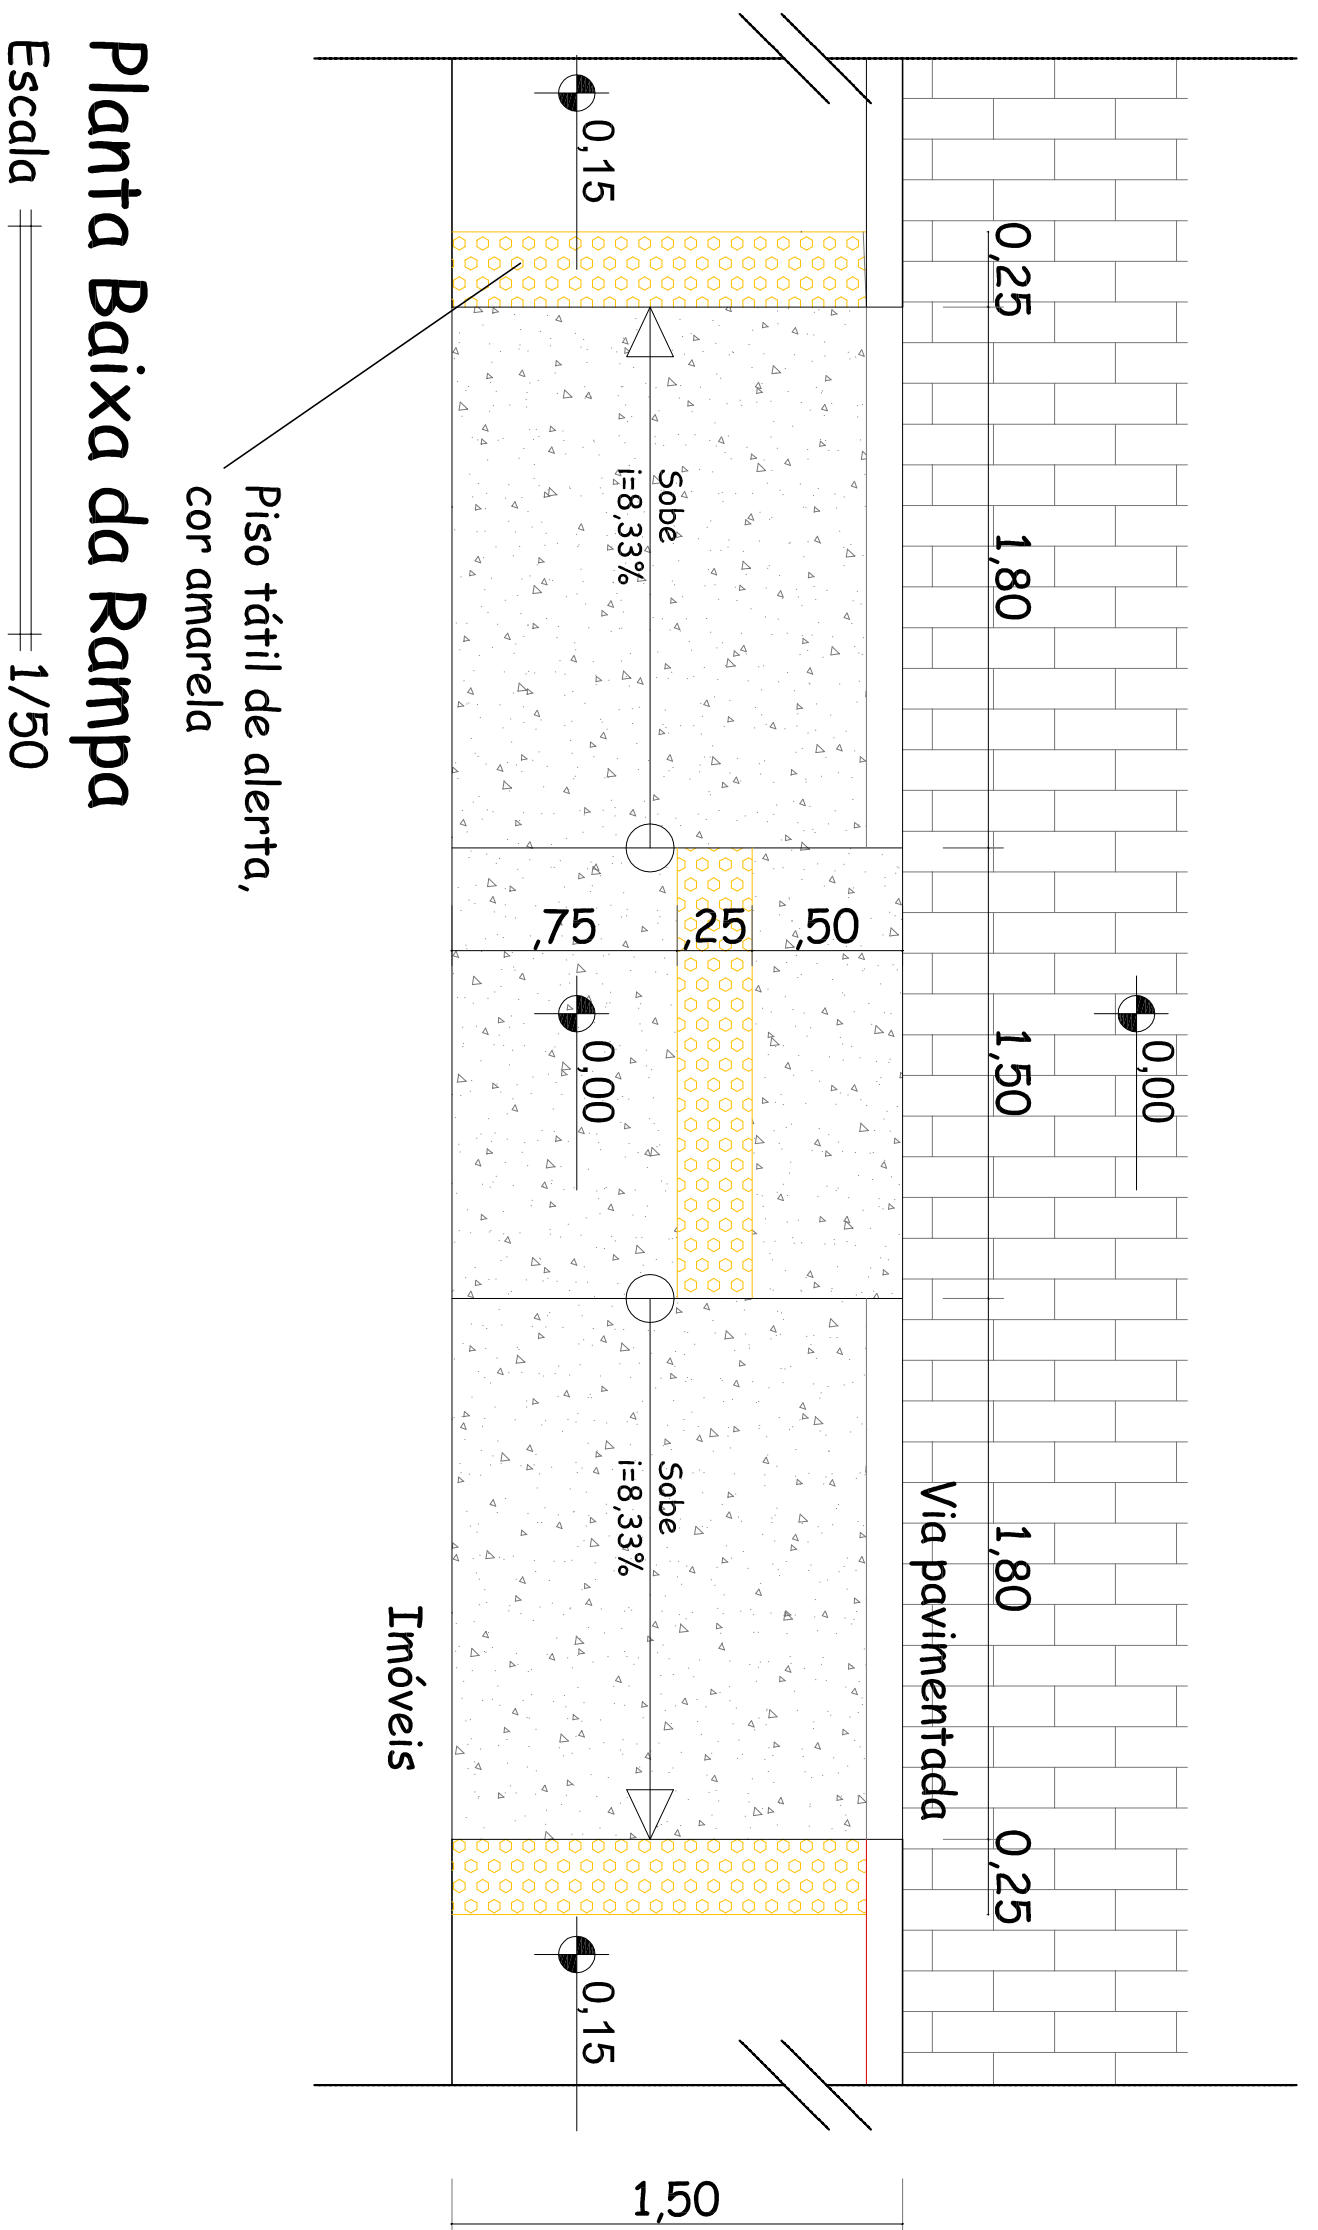

Planta Baixa da Rampa
Escala = 1/50

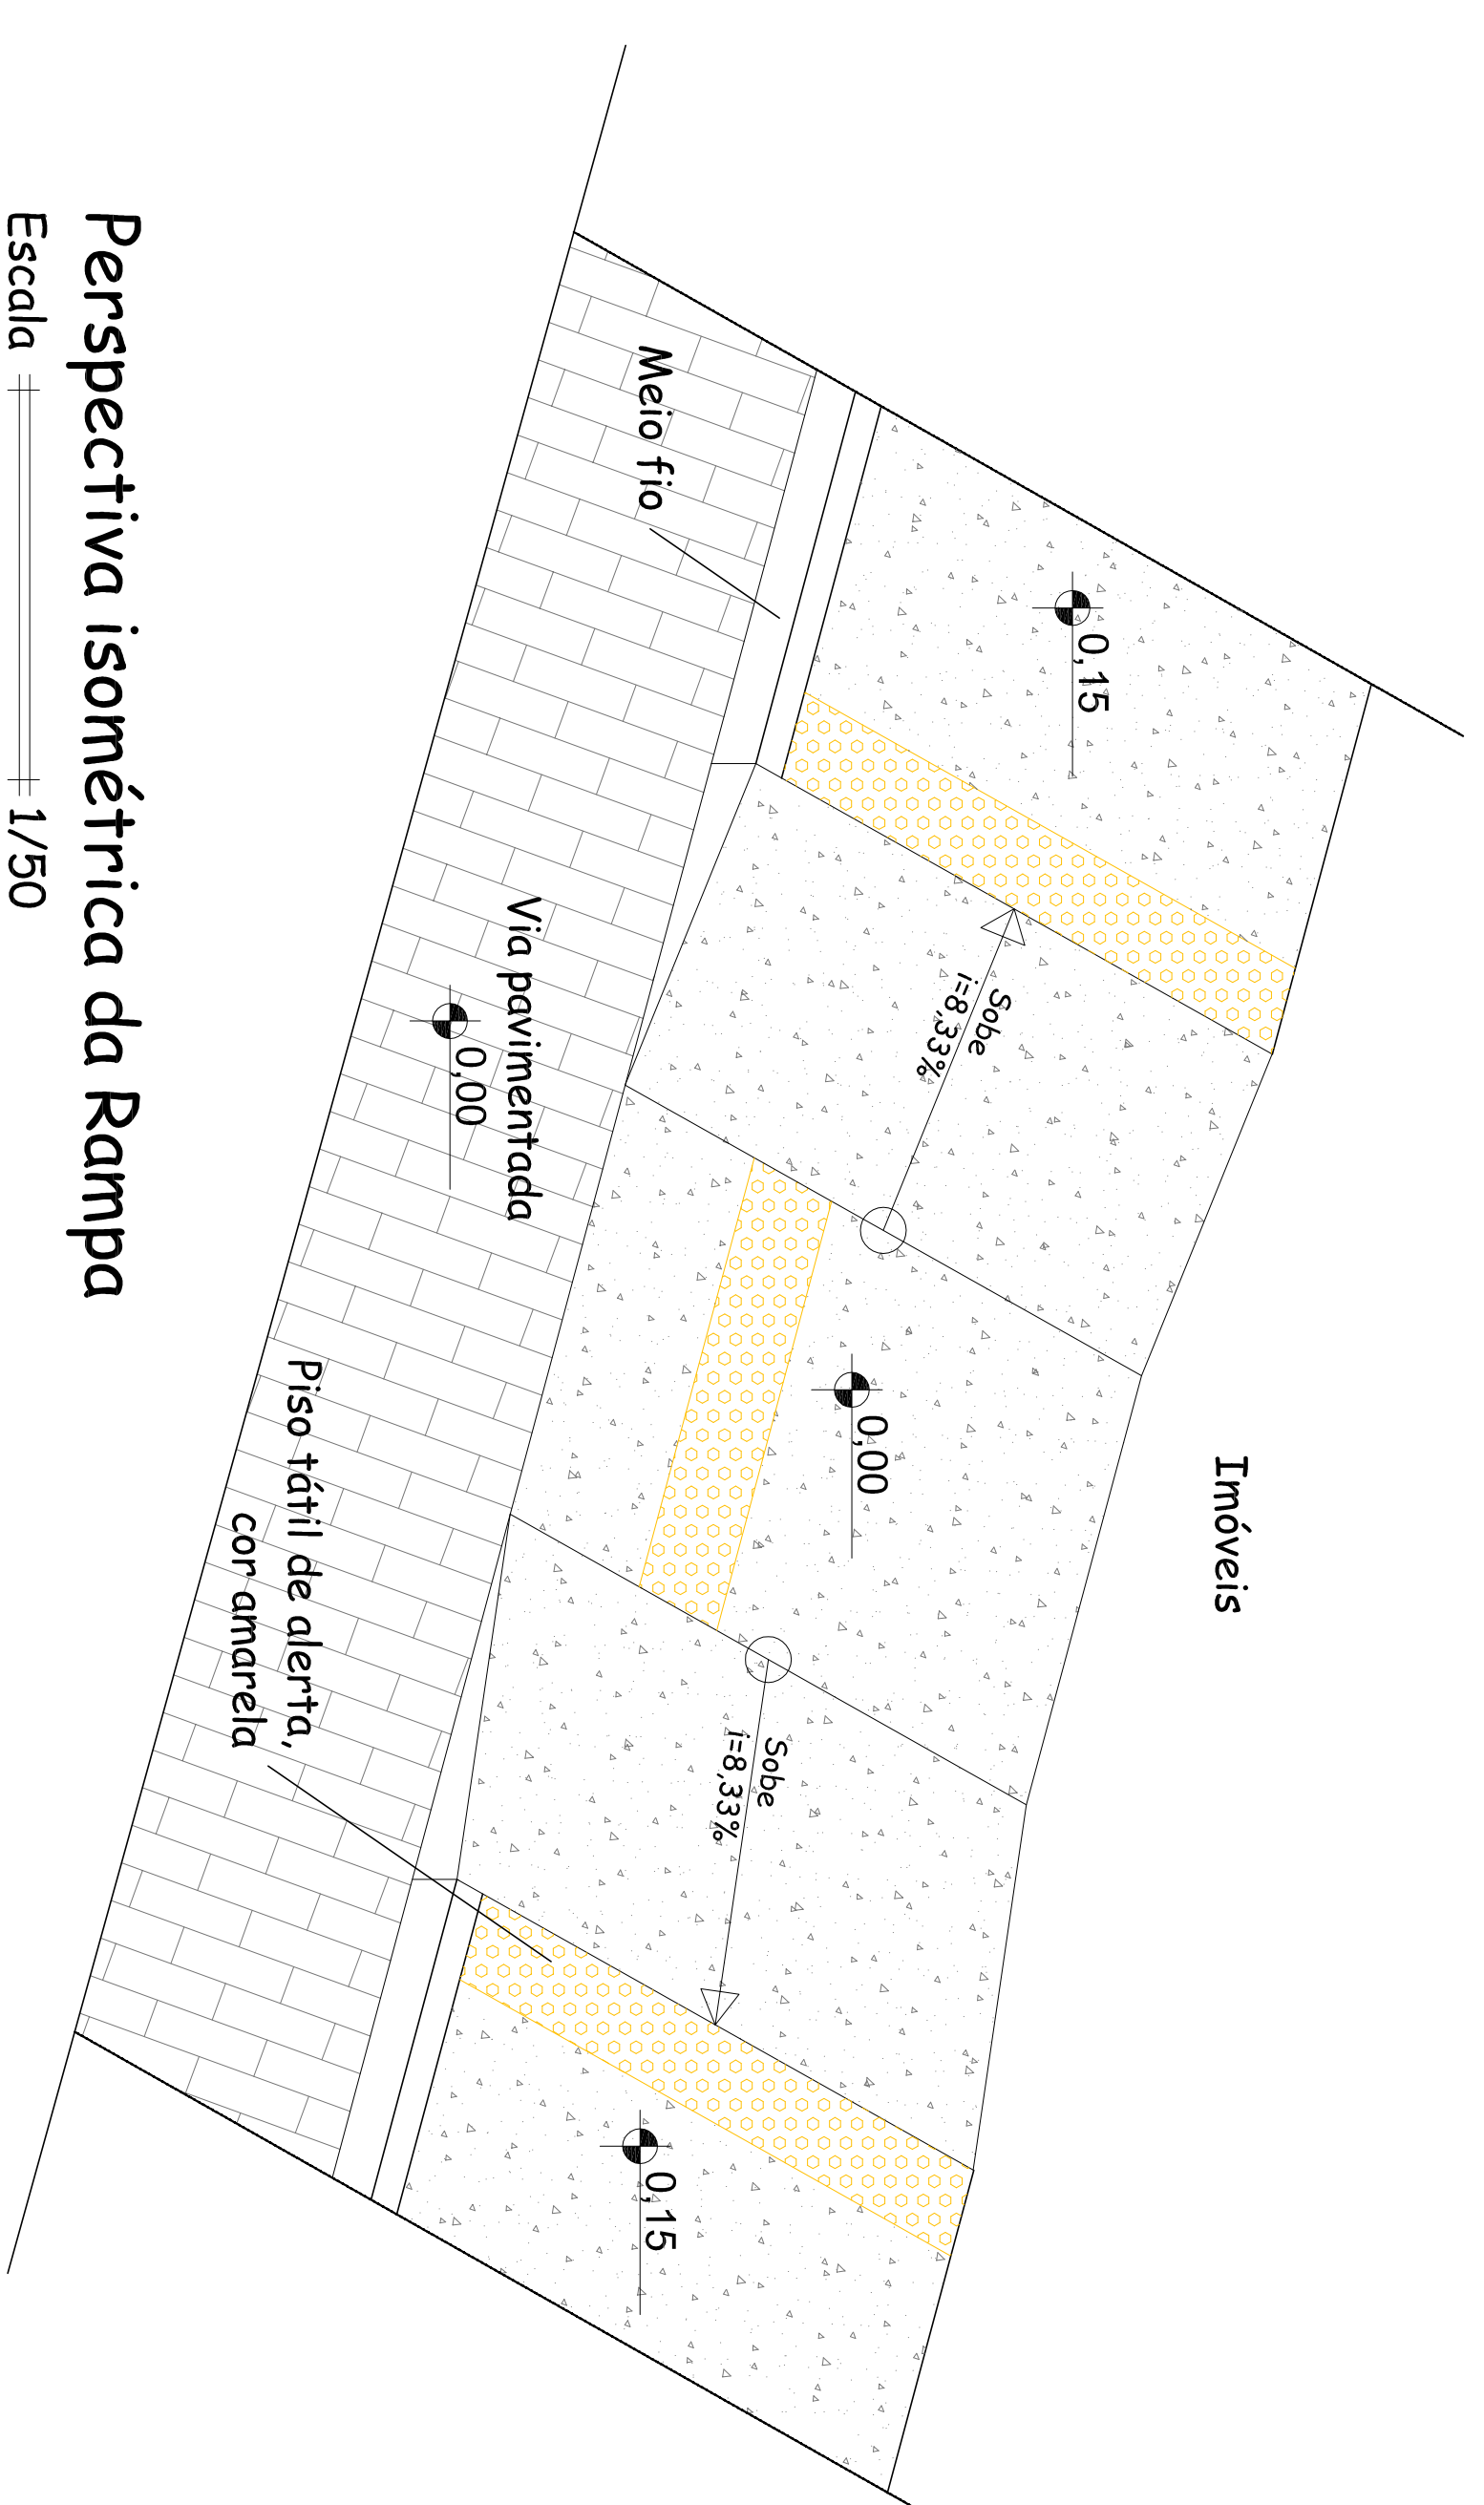

Perspectiva isométrica da Rampa
Escala = 1/50

CAPITEL
Arquitetura e Engenharia
CNPJ: 09.268.994/0001-70
Rua Teresa Campos, 2492 - sala 23 - Lapa Nova - Niterói/RJ
CEP: 59.062-530 - fone: (81) 3836-0007
capitel@hoiemail.com

MONTE ALEGRE
MAIS TRABALHO, MAIS CIDADANIA.

PREFEITURA MUNICIPAL DE MONTE ALEGRE

TÍTULO: Detalhamento da Acessibilidade das Calçadas na Localidade de Sobrado

ENERGIA DA OBRA: Localidade de Sobrado, zona Rural do município

CONTEÚDO: Detalhes das Ruas Projetada 2 e 3 e detalhamento da rampa

QUANTO DE ABAFAS: ESCALA: 1/1500, 1/250 e 1/50

DATA: Maio / 2016

DESIGNAÇÃO: André

FRANQUIA: 02/02

É proibida a reprodução total ou parcial destes desenhos, bem como sua transmissão a terceiros, sob qualquer forma de comunicação, sem a prévia autorização do autor do projeto - Lei 5.306, Art.184 do Código Penal.