

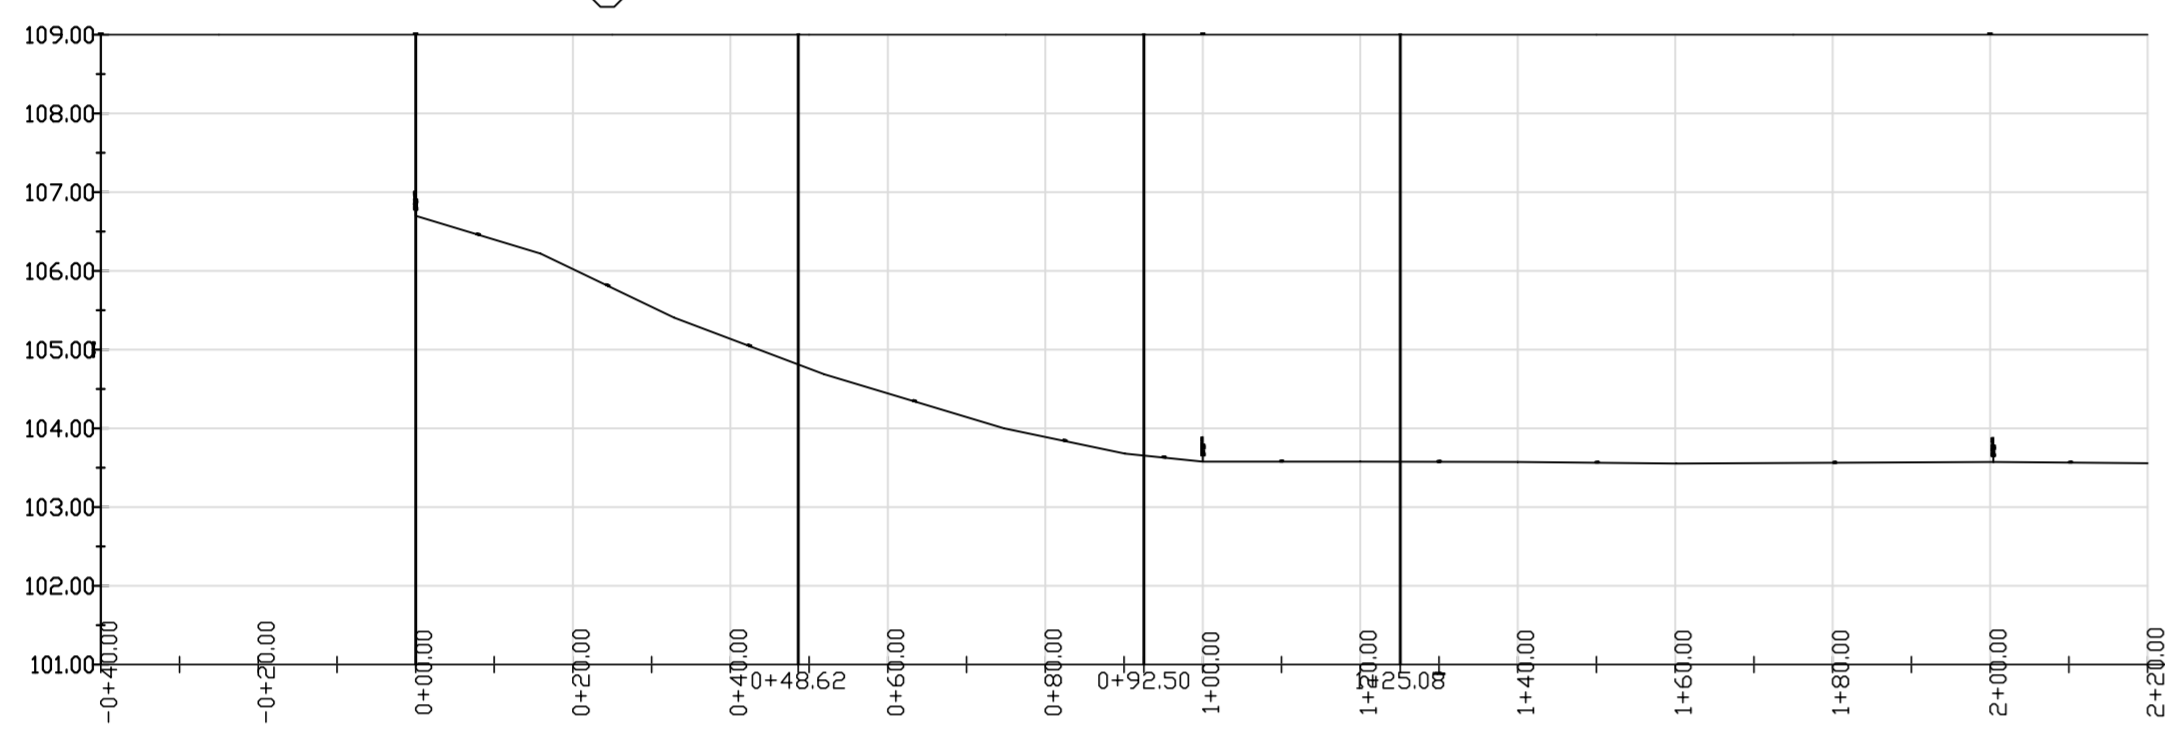


Rua Projetada 01

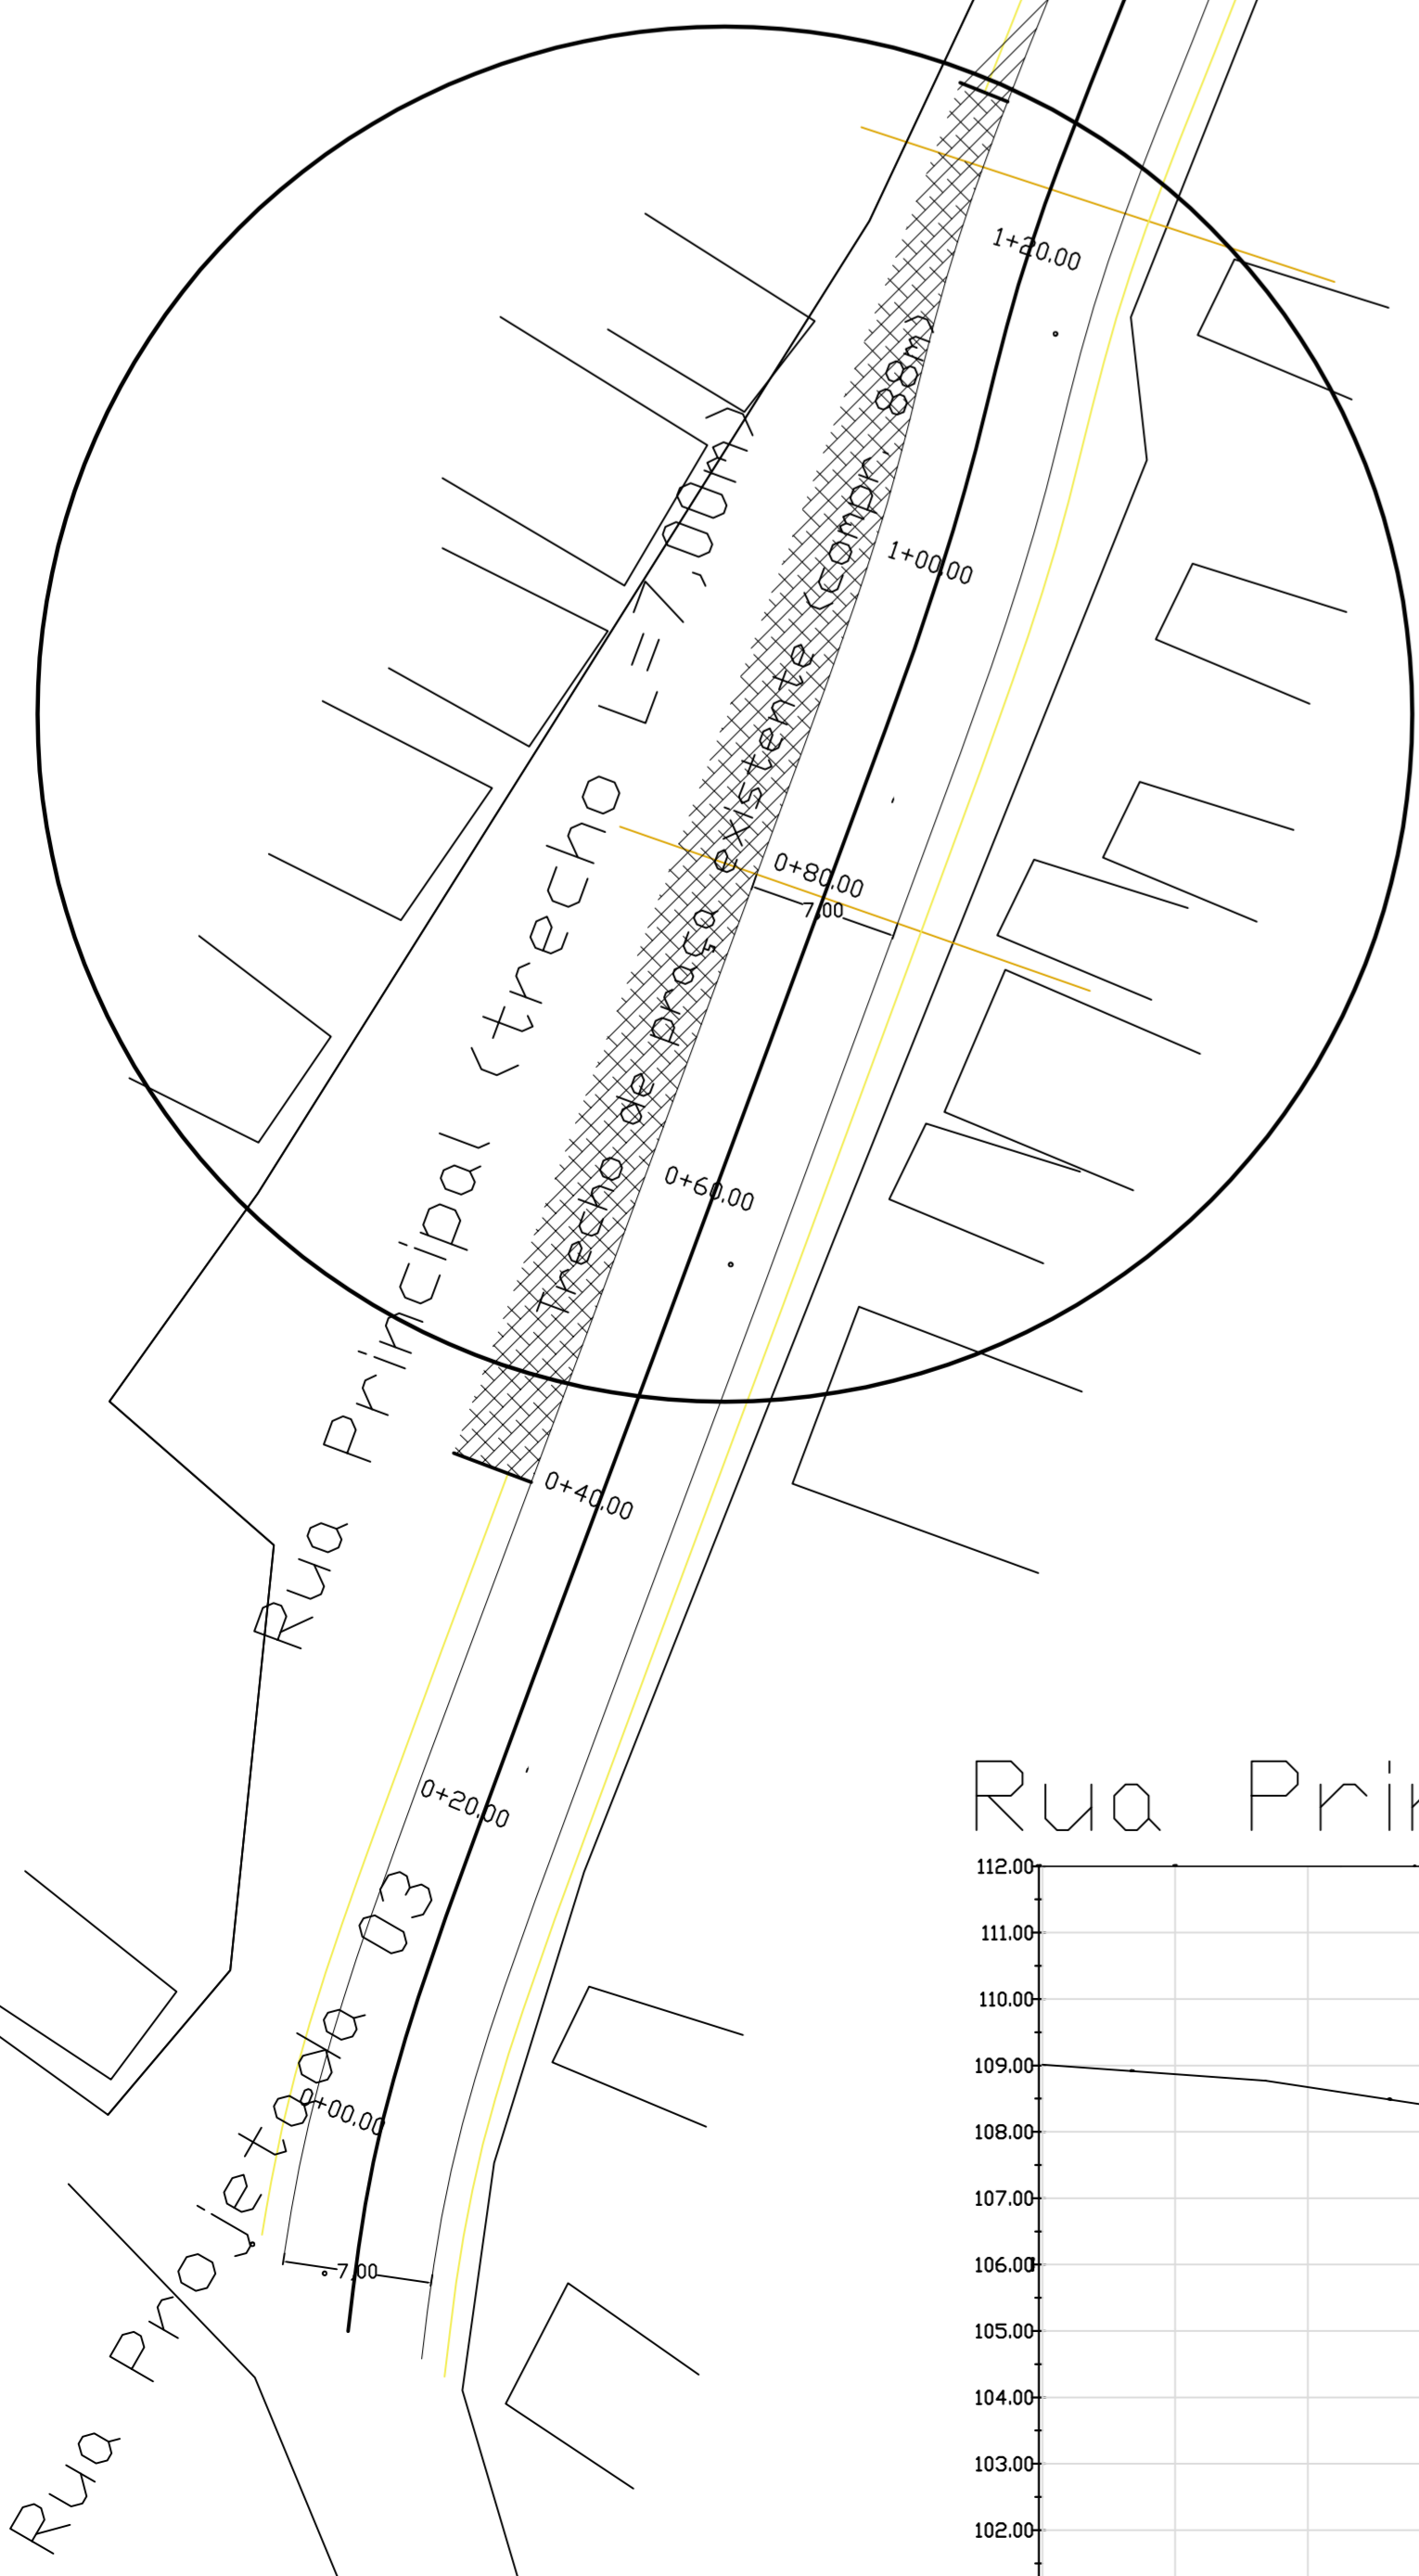

Rua Principal - (L=7,00m e L=9.00m)

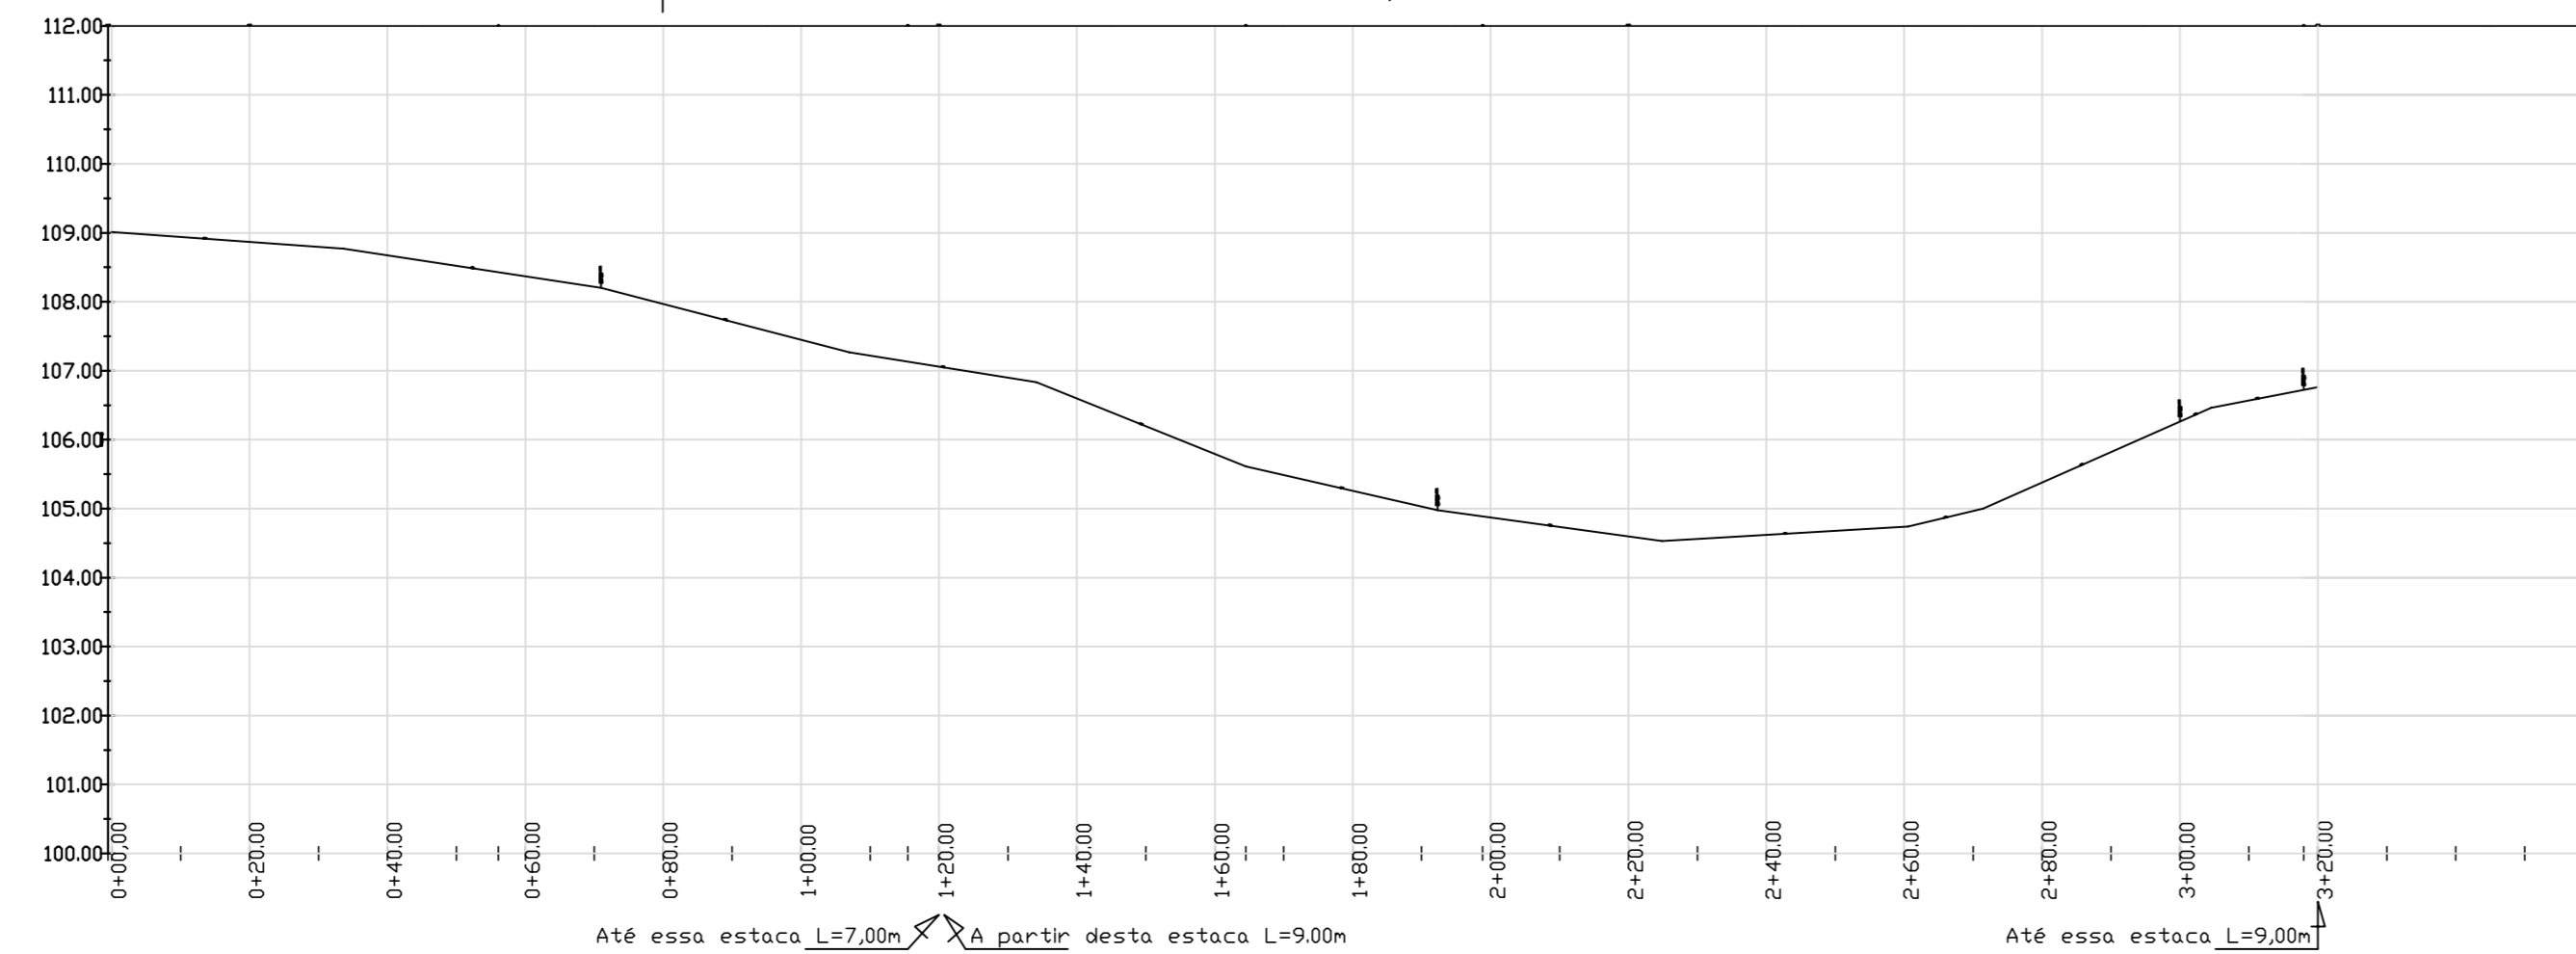

AUTOR DO PROJETO: LUCIANO OLIVEIRA DE BRITO CREA 210214620-0

RESPONSÁVEL TÉCNICO:

PROPRIETÁRIO: PREFEITURA MUNICIPAL DE MONTE ALEGRE



SECRETARIA MUNICIPAL DE INFRAESTRUTURA - SEINFRA

AVENIDA JUVENAL LAMARTINE, 44 - CENTRO - MONTE ALEGRE, /RN - CEP: 59.182-000 CNPJ: 08.365.900/0001-33

ASSUNTO: PROJETO DE PAVIMENTAÇÃO EM DIVERSAS RUAS DO MUNICÍPIO LOCAL: RUA PRINCIPAL, PROJETADA 01, 02 E 03 - COMUNIDADE DO SOBRADO I

PROPRIETÁRIO: PREFEITURA MUNICIPAL DE MONTE ALEGRE

CONTEÚDO: PLANTA BAIXA E CORTE

ESCALA: 1/1500 DATA: FEVEREIRO/2015 DIGITALIZAÇÃO:

PRONÚNCIA: 01/02