


Detalhe Trecho A-F
Escala 1:200

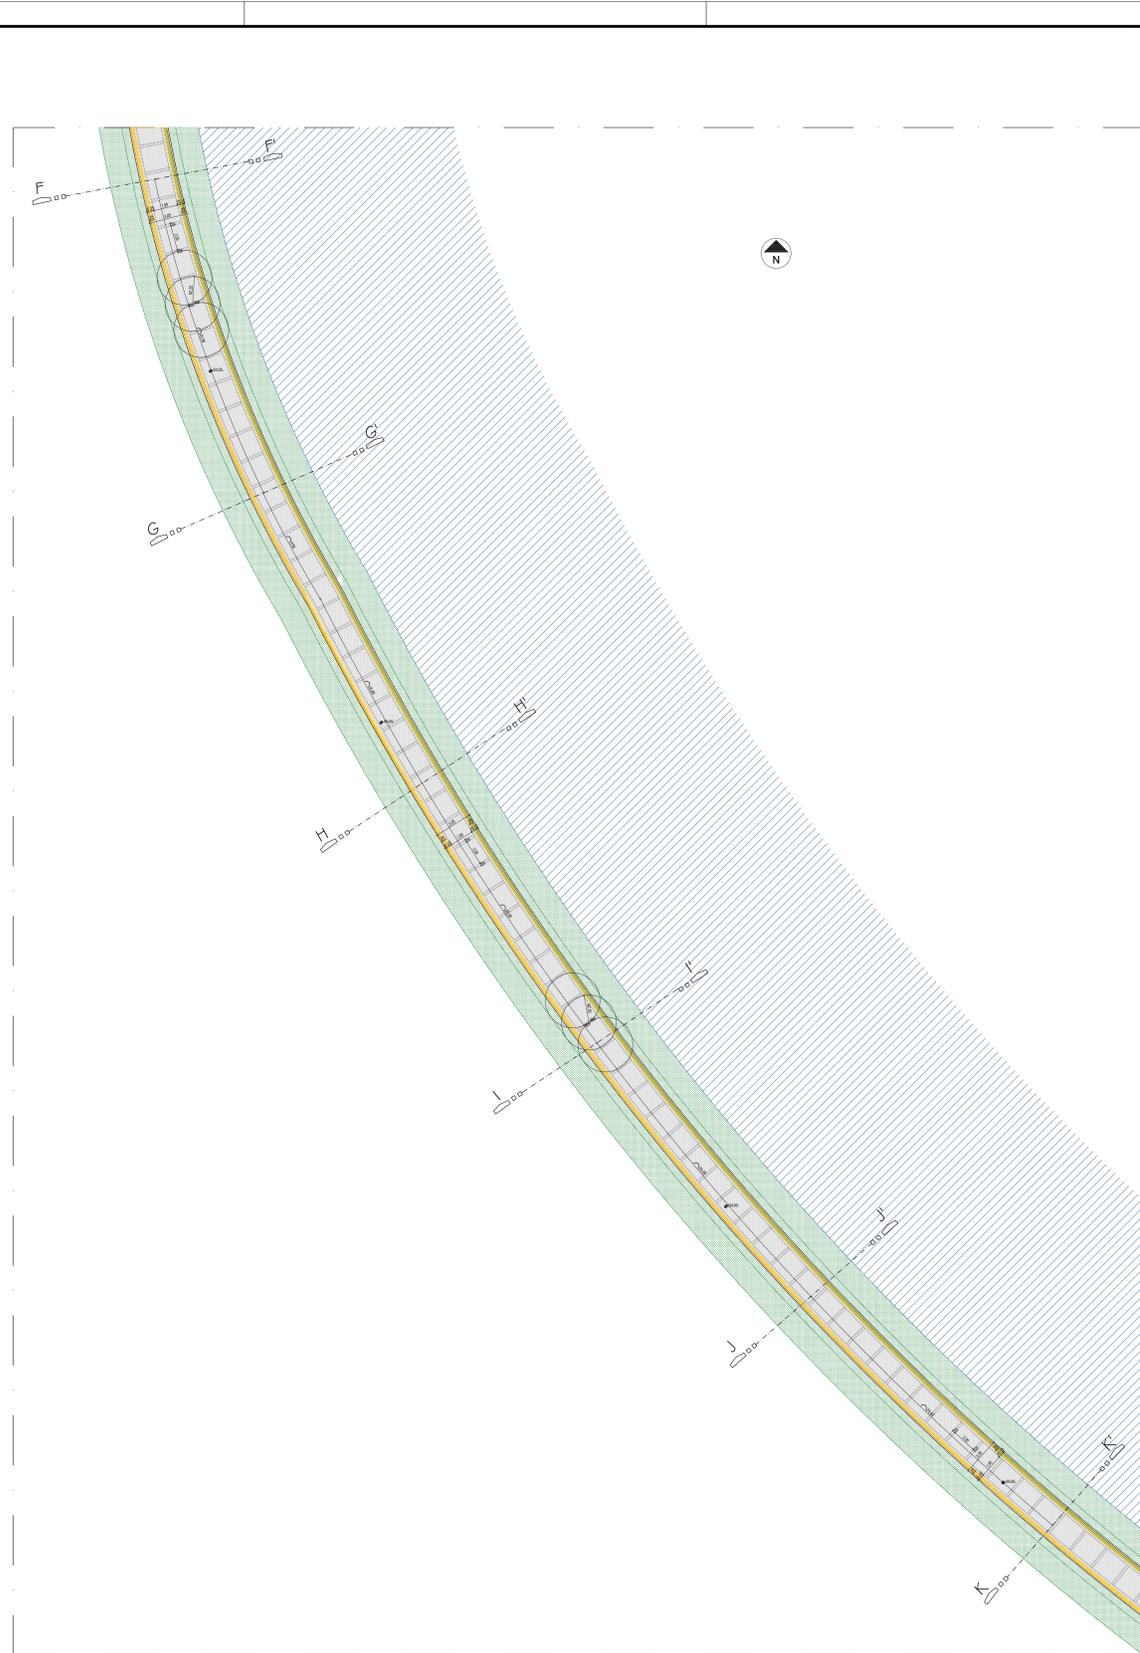

Detalhe Trecho F-K
Escala 1:200

LEGENDA DA IMPLANTAÇÃO

- Área de implantação (vermelha)
- Área de estacionamento (verde)
- Área de passeio (amarelo)
- Área de canteiro (verde escuro)

PROJETADO POR: André Luis da Silveira Gomes
 RESPONSÁVEL PELA EXECUÇÃO: [blank]
 AUTOR DO PROJETO: André Luis da Silveira Gomes
 CRI: 03.208.854/0001-10
 Rua Torres Campos, 2.492, sala 23, Lagoa Nova, Natal/RS
 CEP: 54.062-120 - Fone: (51) 3628-0007
 capitel@brturmal.com

CAPITEL
Arquitetura e Engenharia

MONTE ALEGRE
MAIS TRABALHO, MAIS CIDADANIA.

PROPRIETÁRIO: PREFEITURA MUNICIPAL DE MONTE ALEGRE
 TÍTULO: URBANIZAÇÃO DA LAGOA DO QUIRAMBU - ETAPA 3
 LOCALIZAÇÃO: Lagoa do Quirambu, Centro, Monte Alegre
 CONTEÚDO: Detalhe trecho A-F, trecho F-K

ÁREA TOTAL: 1.722,88 m²	ESCALAS UTILIZADAS: 1/200	PROJETO: 03/04
COMPROMISSO: 524,74 m	DATA: Agosto/2016	
PROJETADO POR: André Gomes		

É proibida a reprodução total ou parcial desta obra sem a autorização expressa do autor, sob qualquer forma de comunicação, sem a autorização do autor do projeto - Lei 5.768, Art. 184 do Código Penal.