



Detalhe Trecho K-O  
Escala → 1:200

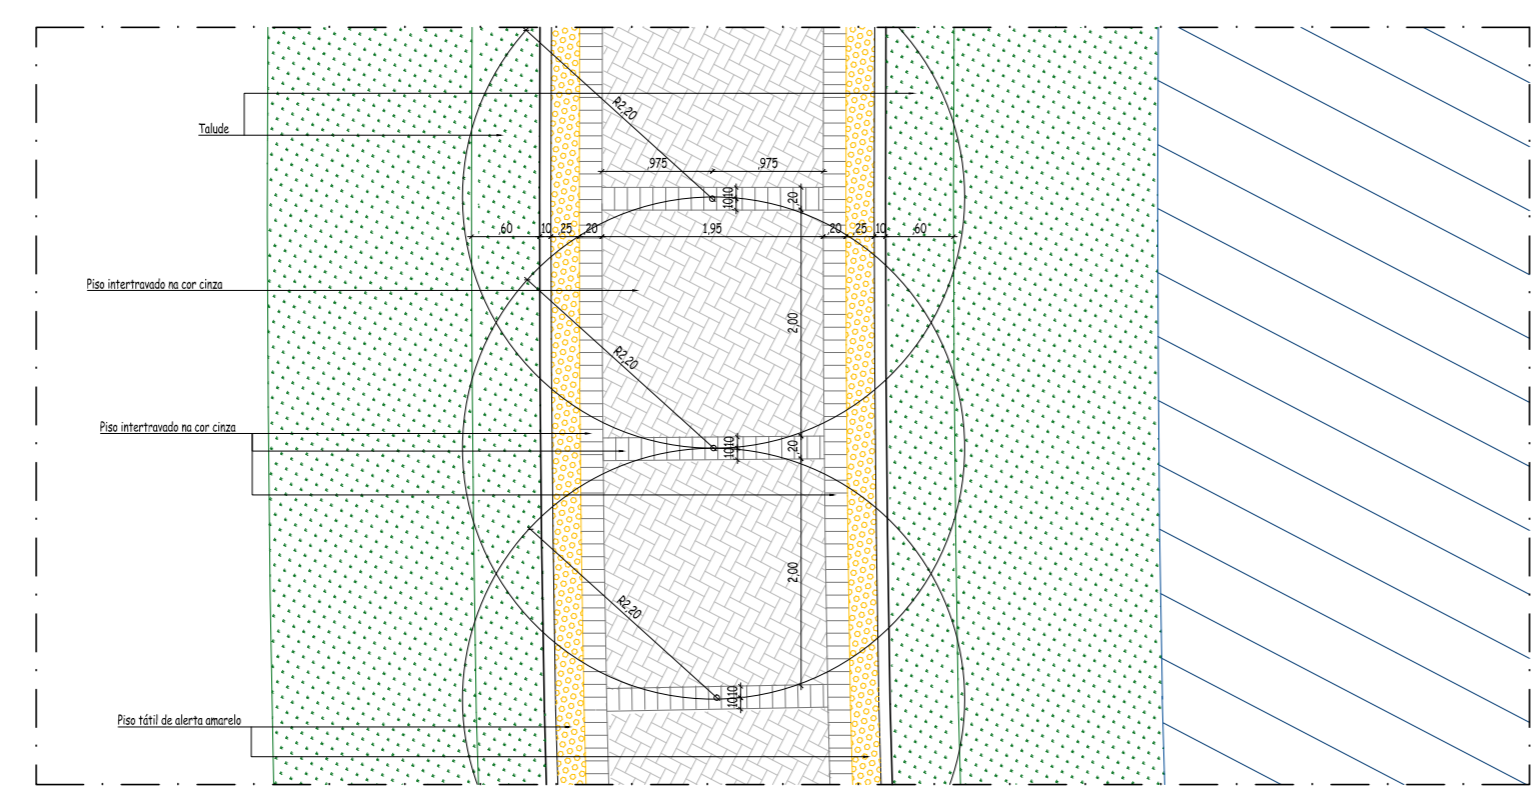

Detalhamento piso  
Escala → 1:

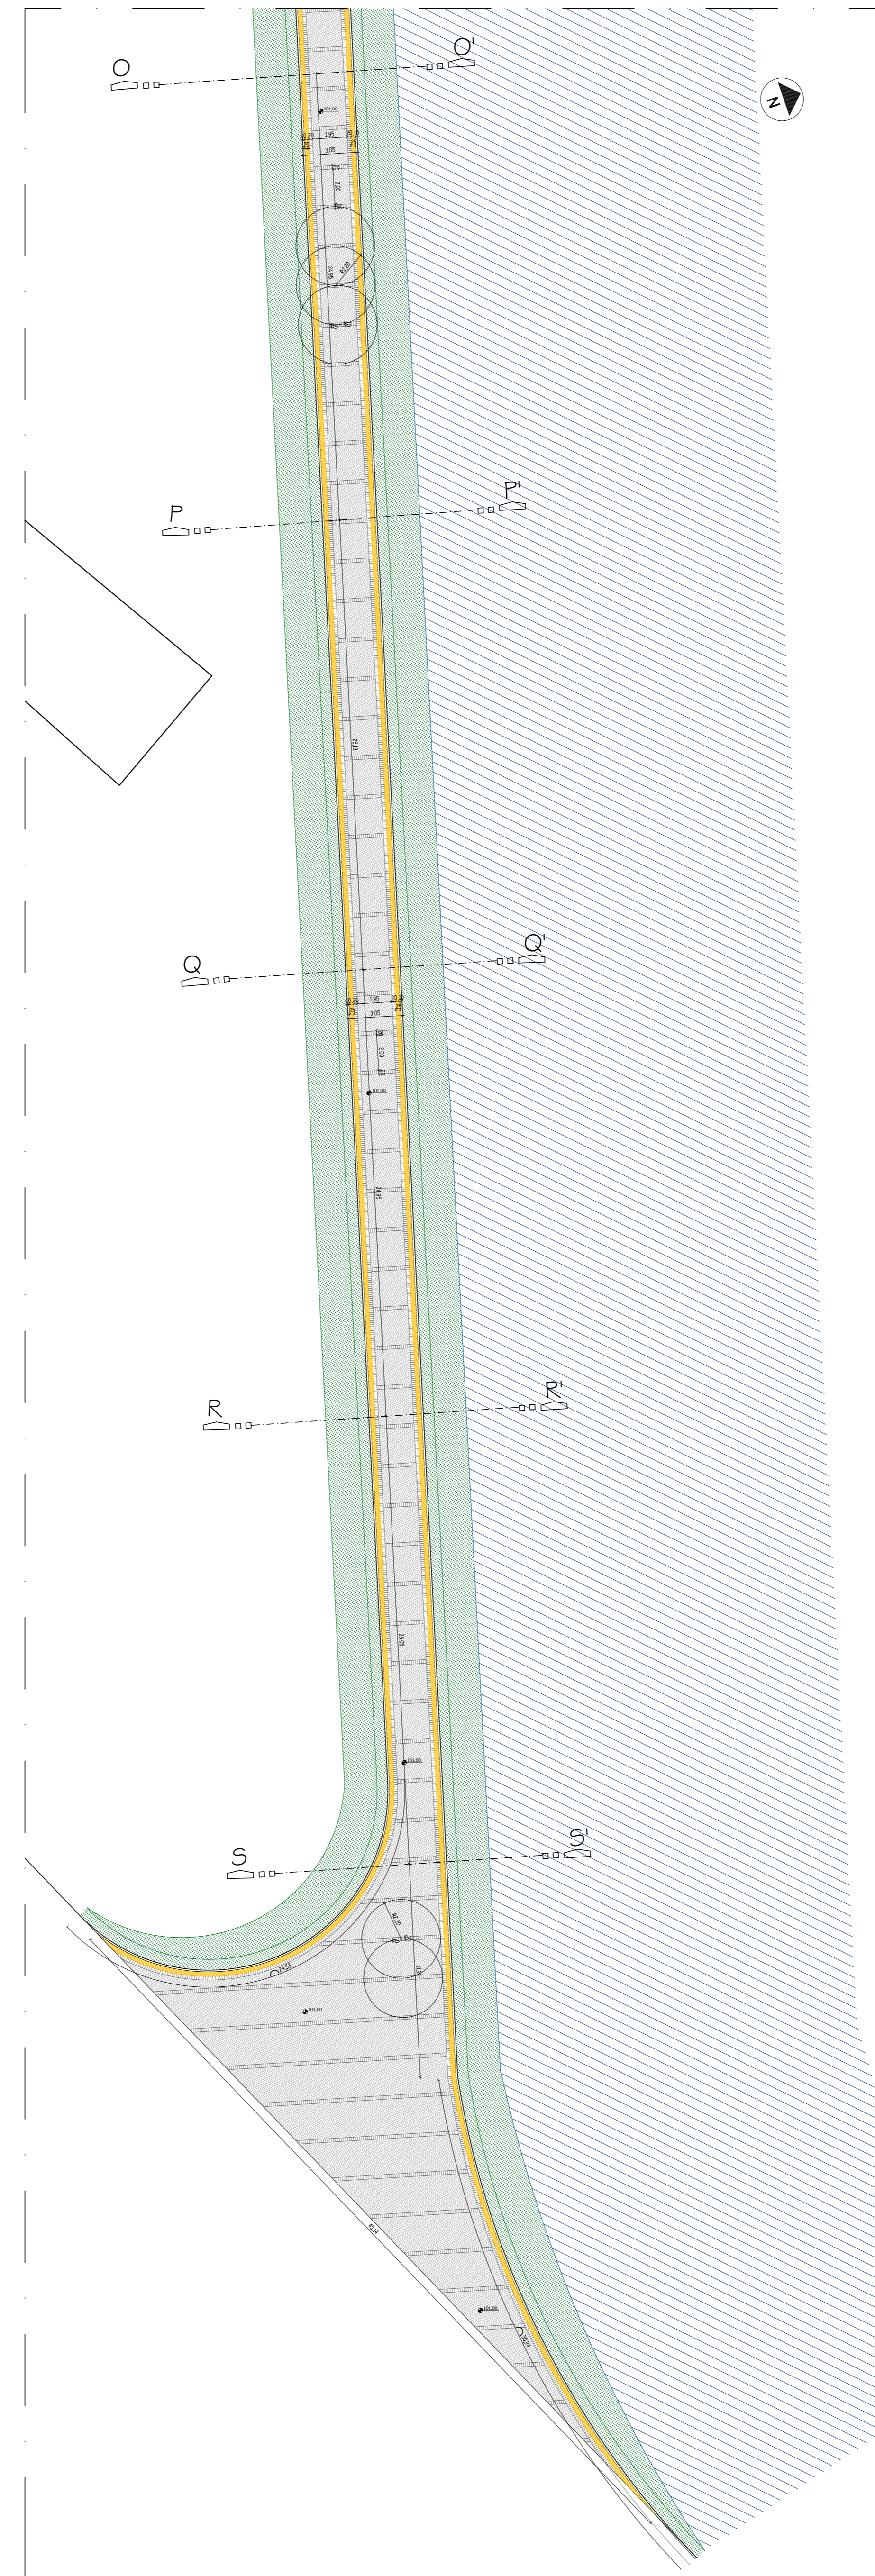

Detalhe Trecho O-S  
Escala → 1:200

**LEGENDA DA IMPLANTAÇÃO**

	Piso intertravado 10x20 na cor natural
	Piso intertravado 10x20 na cor cinza
	Piso tipo de alvenaria em bloco hidráulico tipo interlock 23x25cm cor amarelo
	Talude

PROFESSOR: \_\_\_\_\_ ATUA DO PROBLEMA: André Luis da Silveira Gomes  
CUI: 4273861-0

RESPONSÁVEL PELA EXECUÇÃO: \_\_\_\_\_ ATUA DO PROBLEMA: \_\_\_\_\_

**CAPITEL**  
Arquitetura e Engenharia  
CNPJ: 08.208.804/0001-70  
Rua Tenente Campos, 2182, sala 23, Lagoa Nova, Natal/RN  
CEP: 59.062-520 | Fone: (54) 3628-0007  
capitel@brtur.com

**MONTE ALEGRE**  
MAIS TRABALHO. MAIS CIDADANIA.

PROPOSTA: PREFEITURA MUNICIPAL DE MONTE ALEGRE

OBJETO: URBANIZAÇÃO DA LAGOA DO QUIRAMBU - ETAPA 3

LOCAL DO OBJETO: Lagoa do Quirambu, Centro, Monte Alegre

DESCRIÇÃO DO OBJETO: Detalhe trecho K-O, trecho O-S, Detalhamento do piso

Área total: 1.722,88 m <sup>2</sup>	Escalas utilizadas: 1/200	<b>04/04</b>
Complemento: 324,74 m <sup>2</sup>	Data: Agosto/2016	
Desenhado por: André Gomes		

É proibida a reprodução total ou parcial destes desenhos, bem como sua transmissão a terceiros, sob qualquer forma de comunicação, sem prévia autorização da autor do projeto - Lei 5.192, Art. 124 da Código Penal.