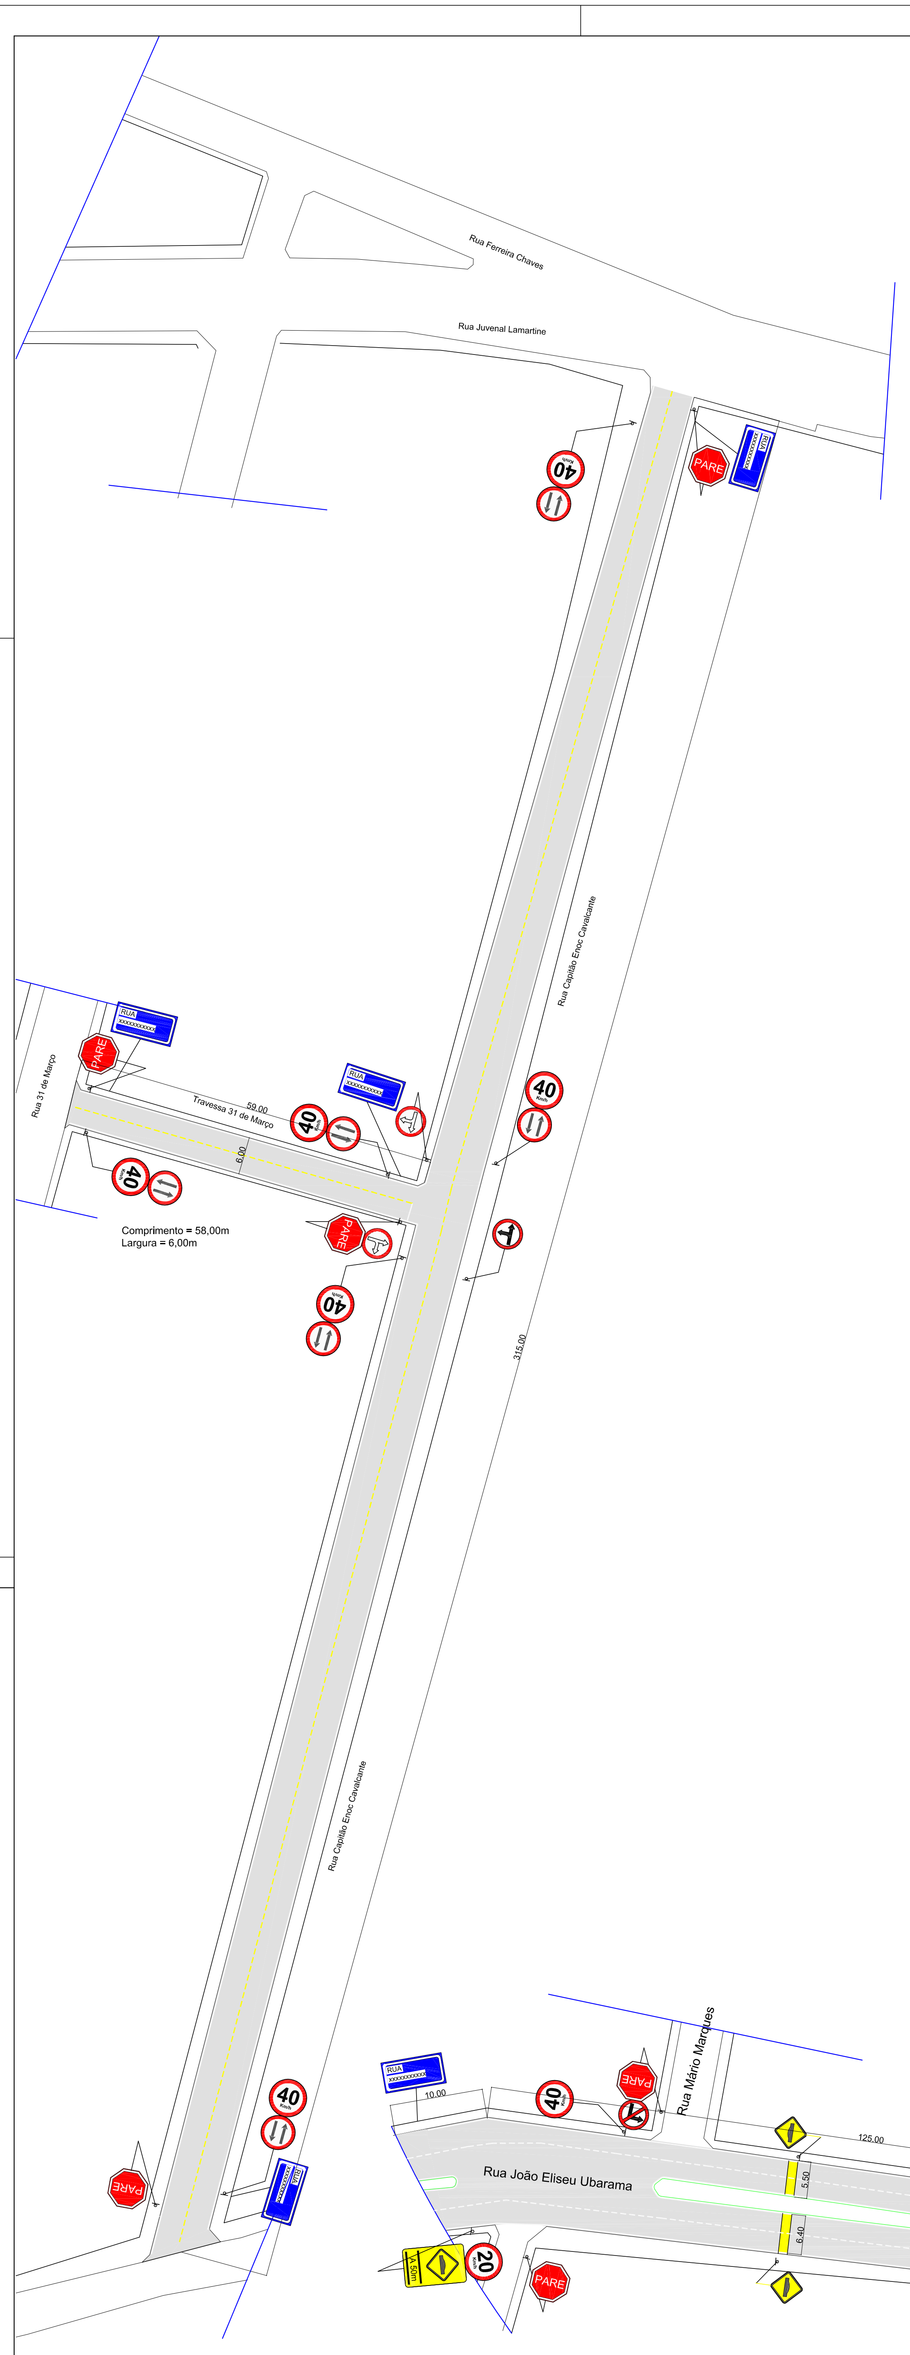

CAPEAMENTO ASFÁLTICO E SINALIZAÇÃO VIÁRIA
Rua Cap. Enoc Cavalcante e Tv. 31 de Março
ESCALA 1:500

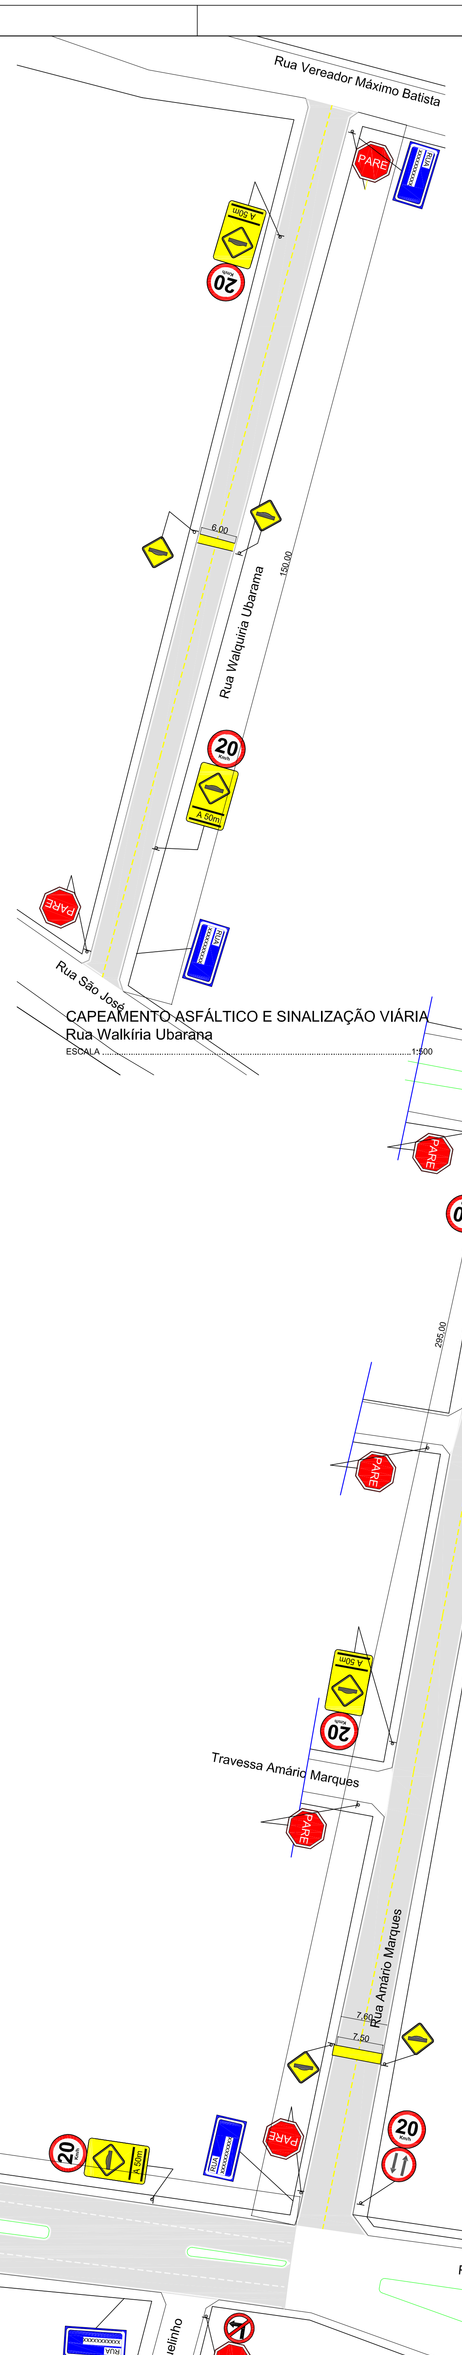

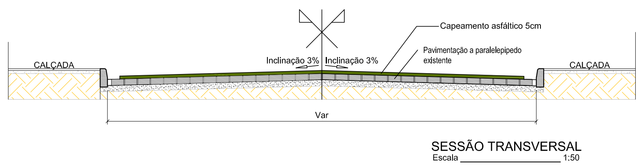

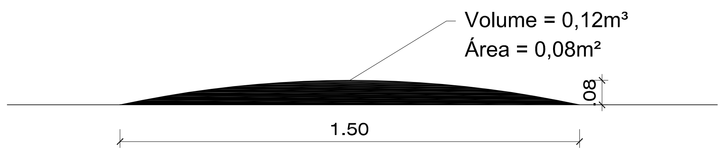

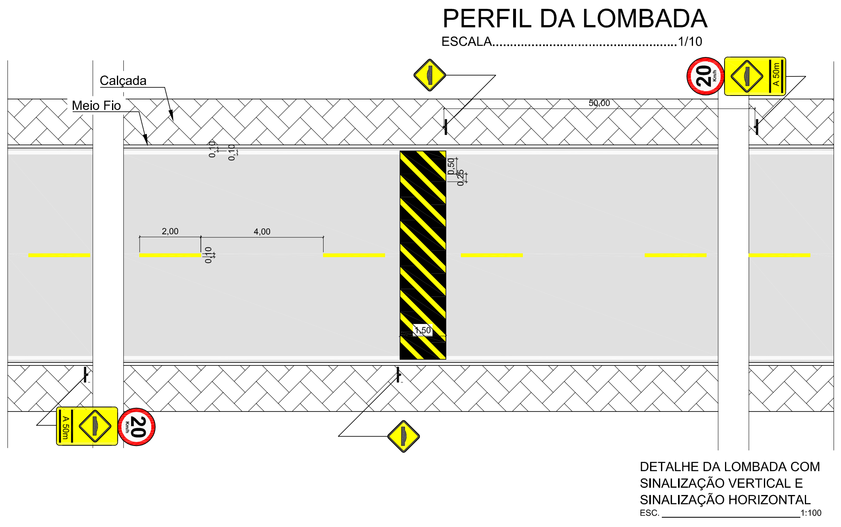

DETALHE DA LOMBADA COM SINALIZAÇÃO VERTICAL E SINALIZAÇÃO HORIZONTAL
ESC. 1:100

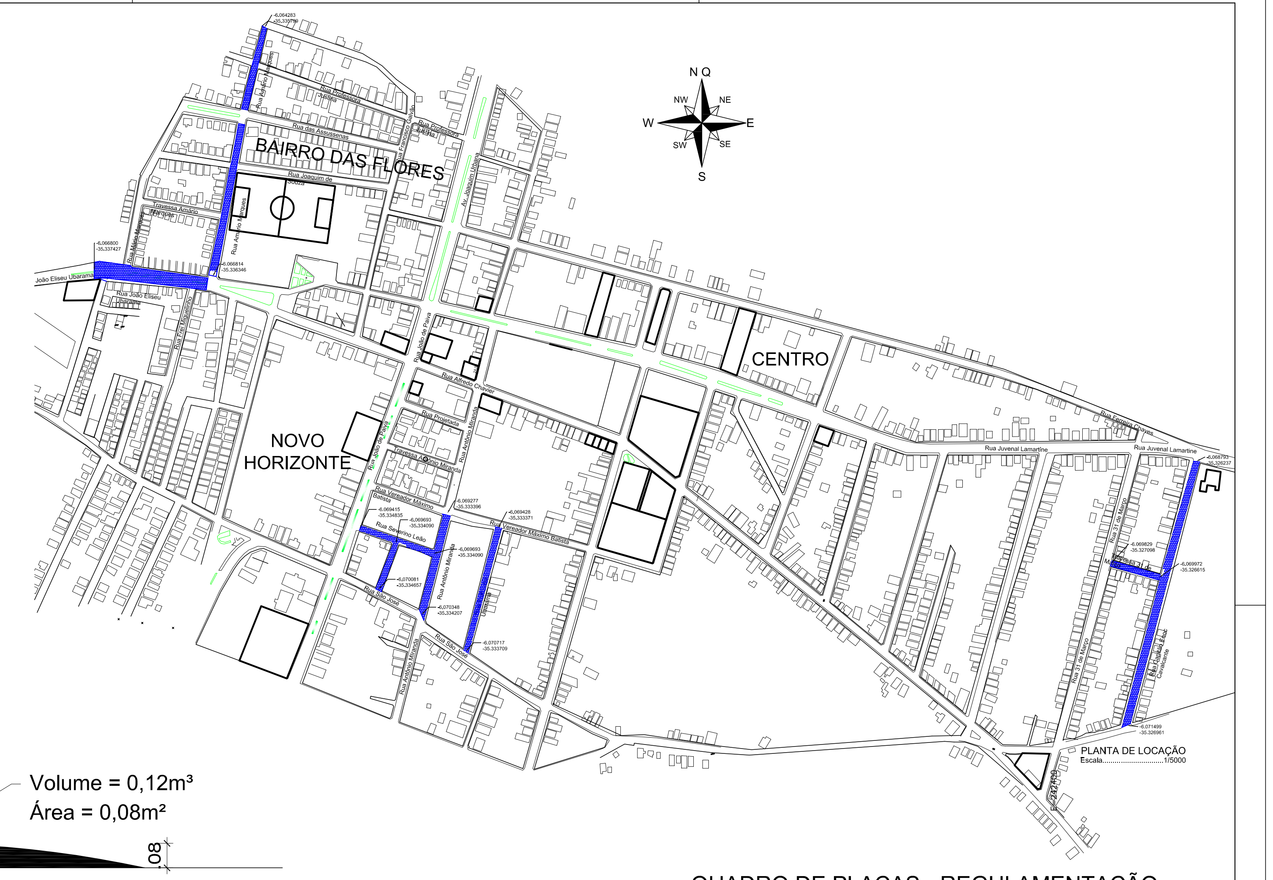

QUADRO DE PLACAS - REGULAMENTAÇÃO

SINAL	CÓDIGO	NOME	QUANT.
PARE	R-1	Parada obrigatória	25
	R-28	Duplo sentido de circulação	9
20	R-19	Velocidade máxima permitida	9
40	R-19	Velocidade máxima permitida	20
	R-25c	Siga em frente ou à esquerda	3
	R-25d	Siga em frente ou à direita	4
	R-4a	Proibido virar à esquerda	2
Total de placas			72

QUADRO DE PLACAS - ADVERTÊNCIA

SINAL	CÓDIGO	NOME	QUANT.
	A-18	Saliência ou lombada	8
A-50m	A-18a Especial	Saliência ou lombada Especial - a 50m	6
Total de placas			14

LOMBADA

PLACA DE DENOMINAÇÃO DA RUA - 16 und

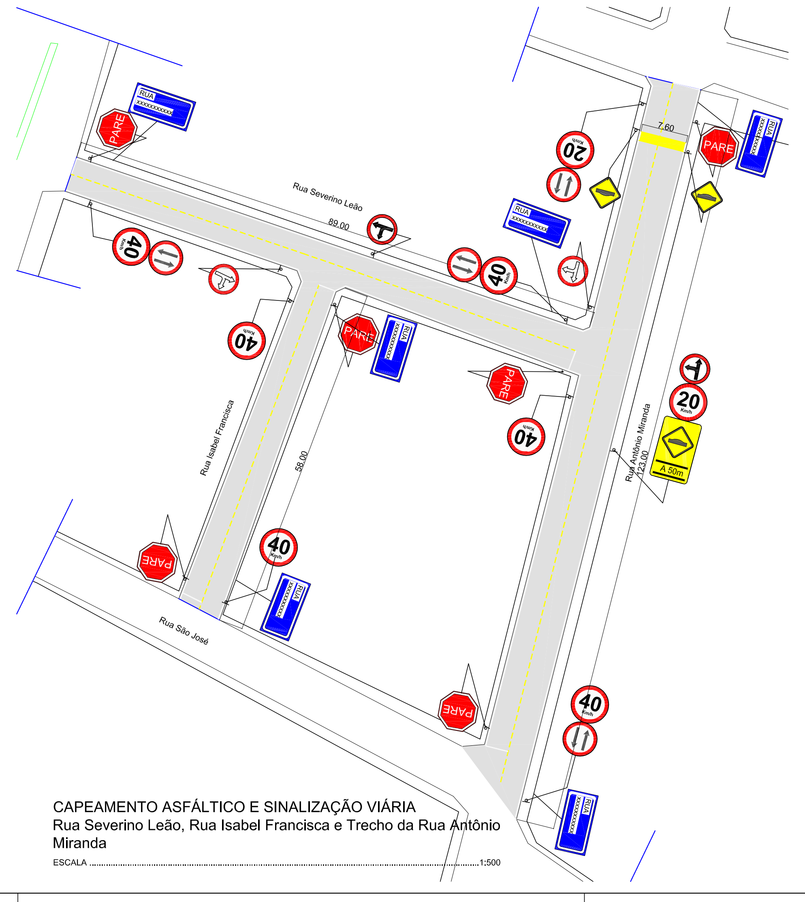

CAPEAMENTO ASFÁLTICO E SINALIZAÇÃO VIÁRIA
Rua Severino Leão, Rua Isabel Francisca e Trecho da Rua Antônio Miranda
ESCALA 1:500

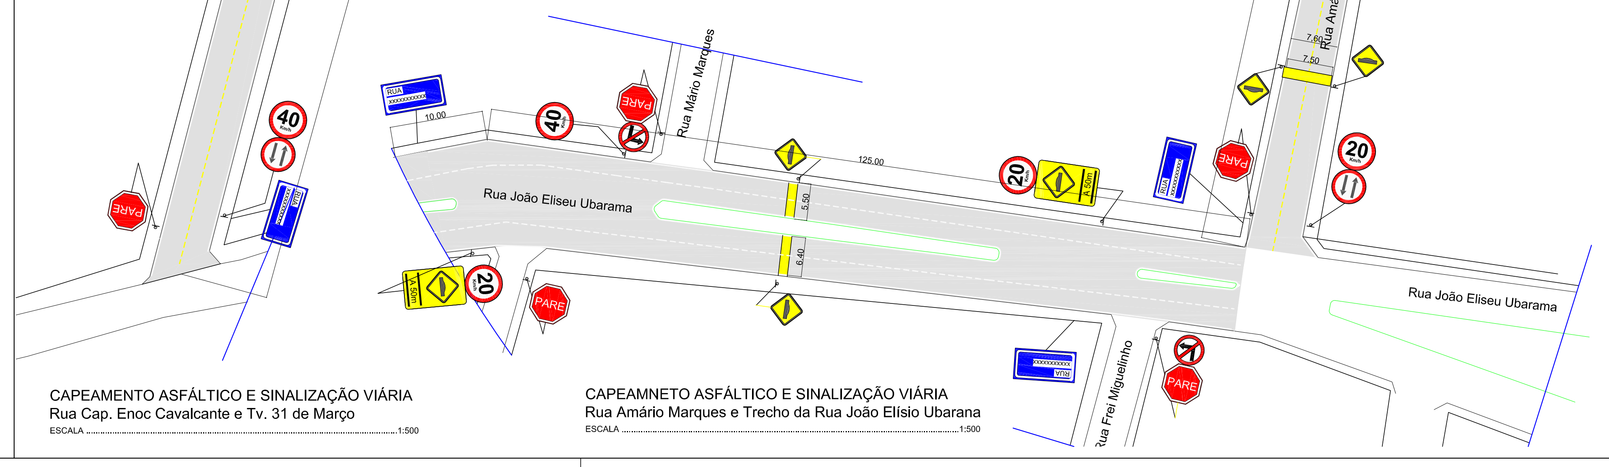

CAPEAMNETO ASFÁLTICO E SINALIZAÇÃO VIÁRIA
Rua Amário Marques e Trecho da Rua João Elísio Ubarana
ESCALA 1:500

PROPRIETÁRIO

RESPONSÁVEL PELA EXECUÇÃO

AUTOR DO PROJETO
Thaís Bezerra de Faria
CREA 210393001-0

PROPRIETÁRIO: PREFEITURA MUNICIPAL DE MONTE ALEGRE/RN

TÍTULO: CAPEAMENTO ASFÁLTICO

ENDEREÇO: DIVERSAS RUAS NA ÁREA URBANA DE MONTE ALEGRE/RN

CONTEÚDO: PROJETO DE CAPEAMENTO ASFÁLTICO E SINALIZAÇÃO

ESCALA: INDICADAS

DATA: Junho / 2016

DESENHISTA(S): Thaís

PRANCHA: U

É proibida a reprodução total ou parcial destes desenhos, bem como sua transmissão a terceiros, sob qualquer forma de comunicação, sem prévia autorização do autor do projeto – Lei 5.988, Art.184 do Código Penal.