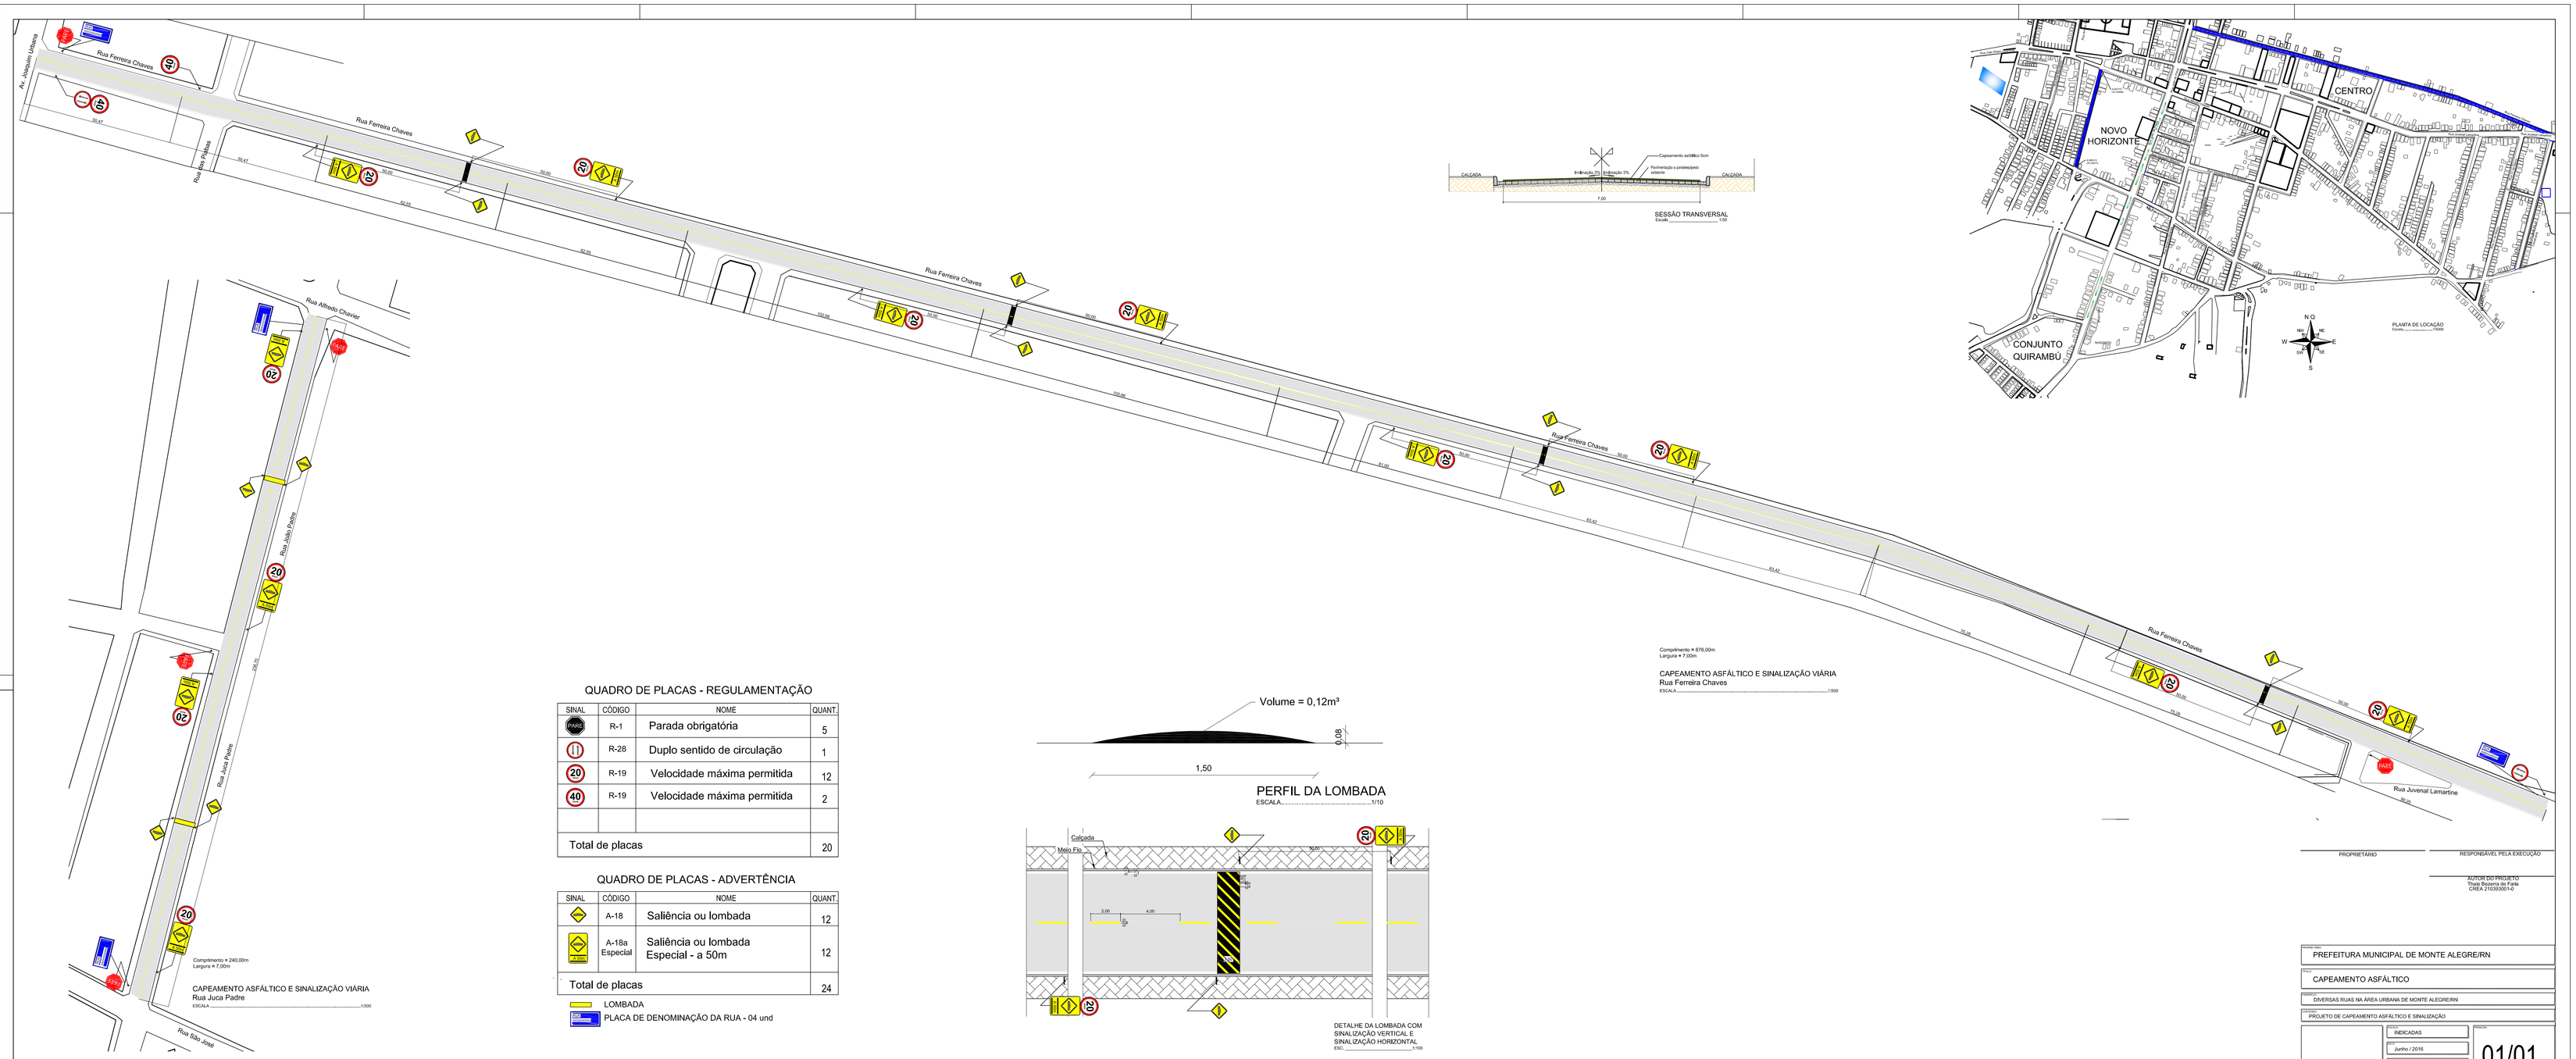

QUADRO DE PLACAS - REGULAMENTAÇÃO

SINAL	CÓDIGO	NOME	QUANT.
PARE	R-1	Parada obrigatória	5
	R-28	Duplo sentido de circulação	1
20	R-19	Velocidade máxima permitida	12
40	R-19	Velocidade máxima permitida	2
Total de placas			20

QUADRO DE PLACAS - ADVERTÊNCIA

SINAL	CÓDIGO	NOME	QUANT.
	A-18	Saliência ou lombada	12
A-18a Especial	A-18a Especial	Saliência ou lombada Especial - a 50m	12
Total de placas			24

LOMBADA

PLACA DE DENOMINAÇÃO DA RUA - 04 und

PROPRIETÁRIO

RESPONSÁVEL PELA EXECUÇÃO

AUTOR DO PROJETO
Thais Bezerra de Farias
CREA 210350014-0

PREFEITURA MUNICIPAL DE MONTE ALEGRE/RN

CAPEAMENTO ASFÁLTICO

DIVERSAS RUAS NA ÁREA URBANA DE MONTE ALEGRE/RN

PROJETO DE CAPEAMENTO ASFÁLTICO E SINALIZAÇÃO

INDICADAS

Junho / 2016

Thais

01/01

É proibida a reprodução total ou parcial deste desenho, bem como a comercialização a terceiros, sob qualquer forma ou circunstância, sem prévia autorização do autor no projeto. Lei 5.988, Art.184 do Código Penal.