

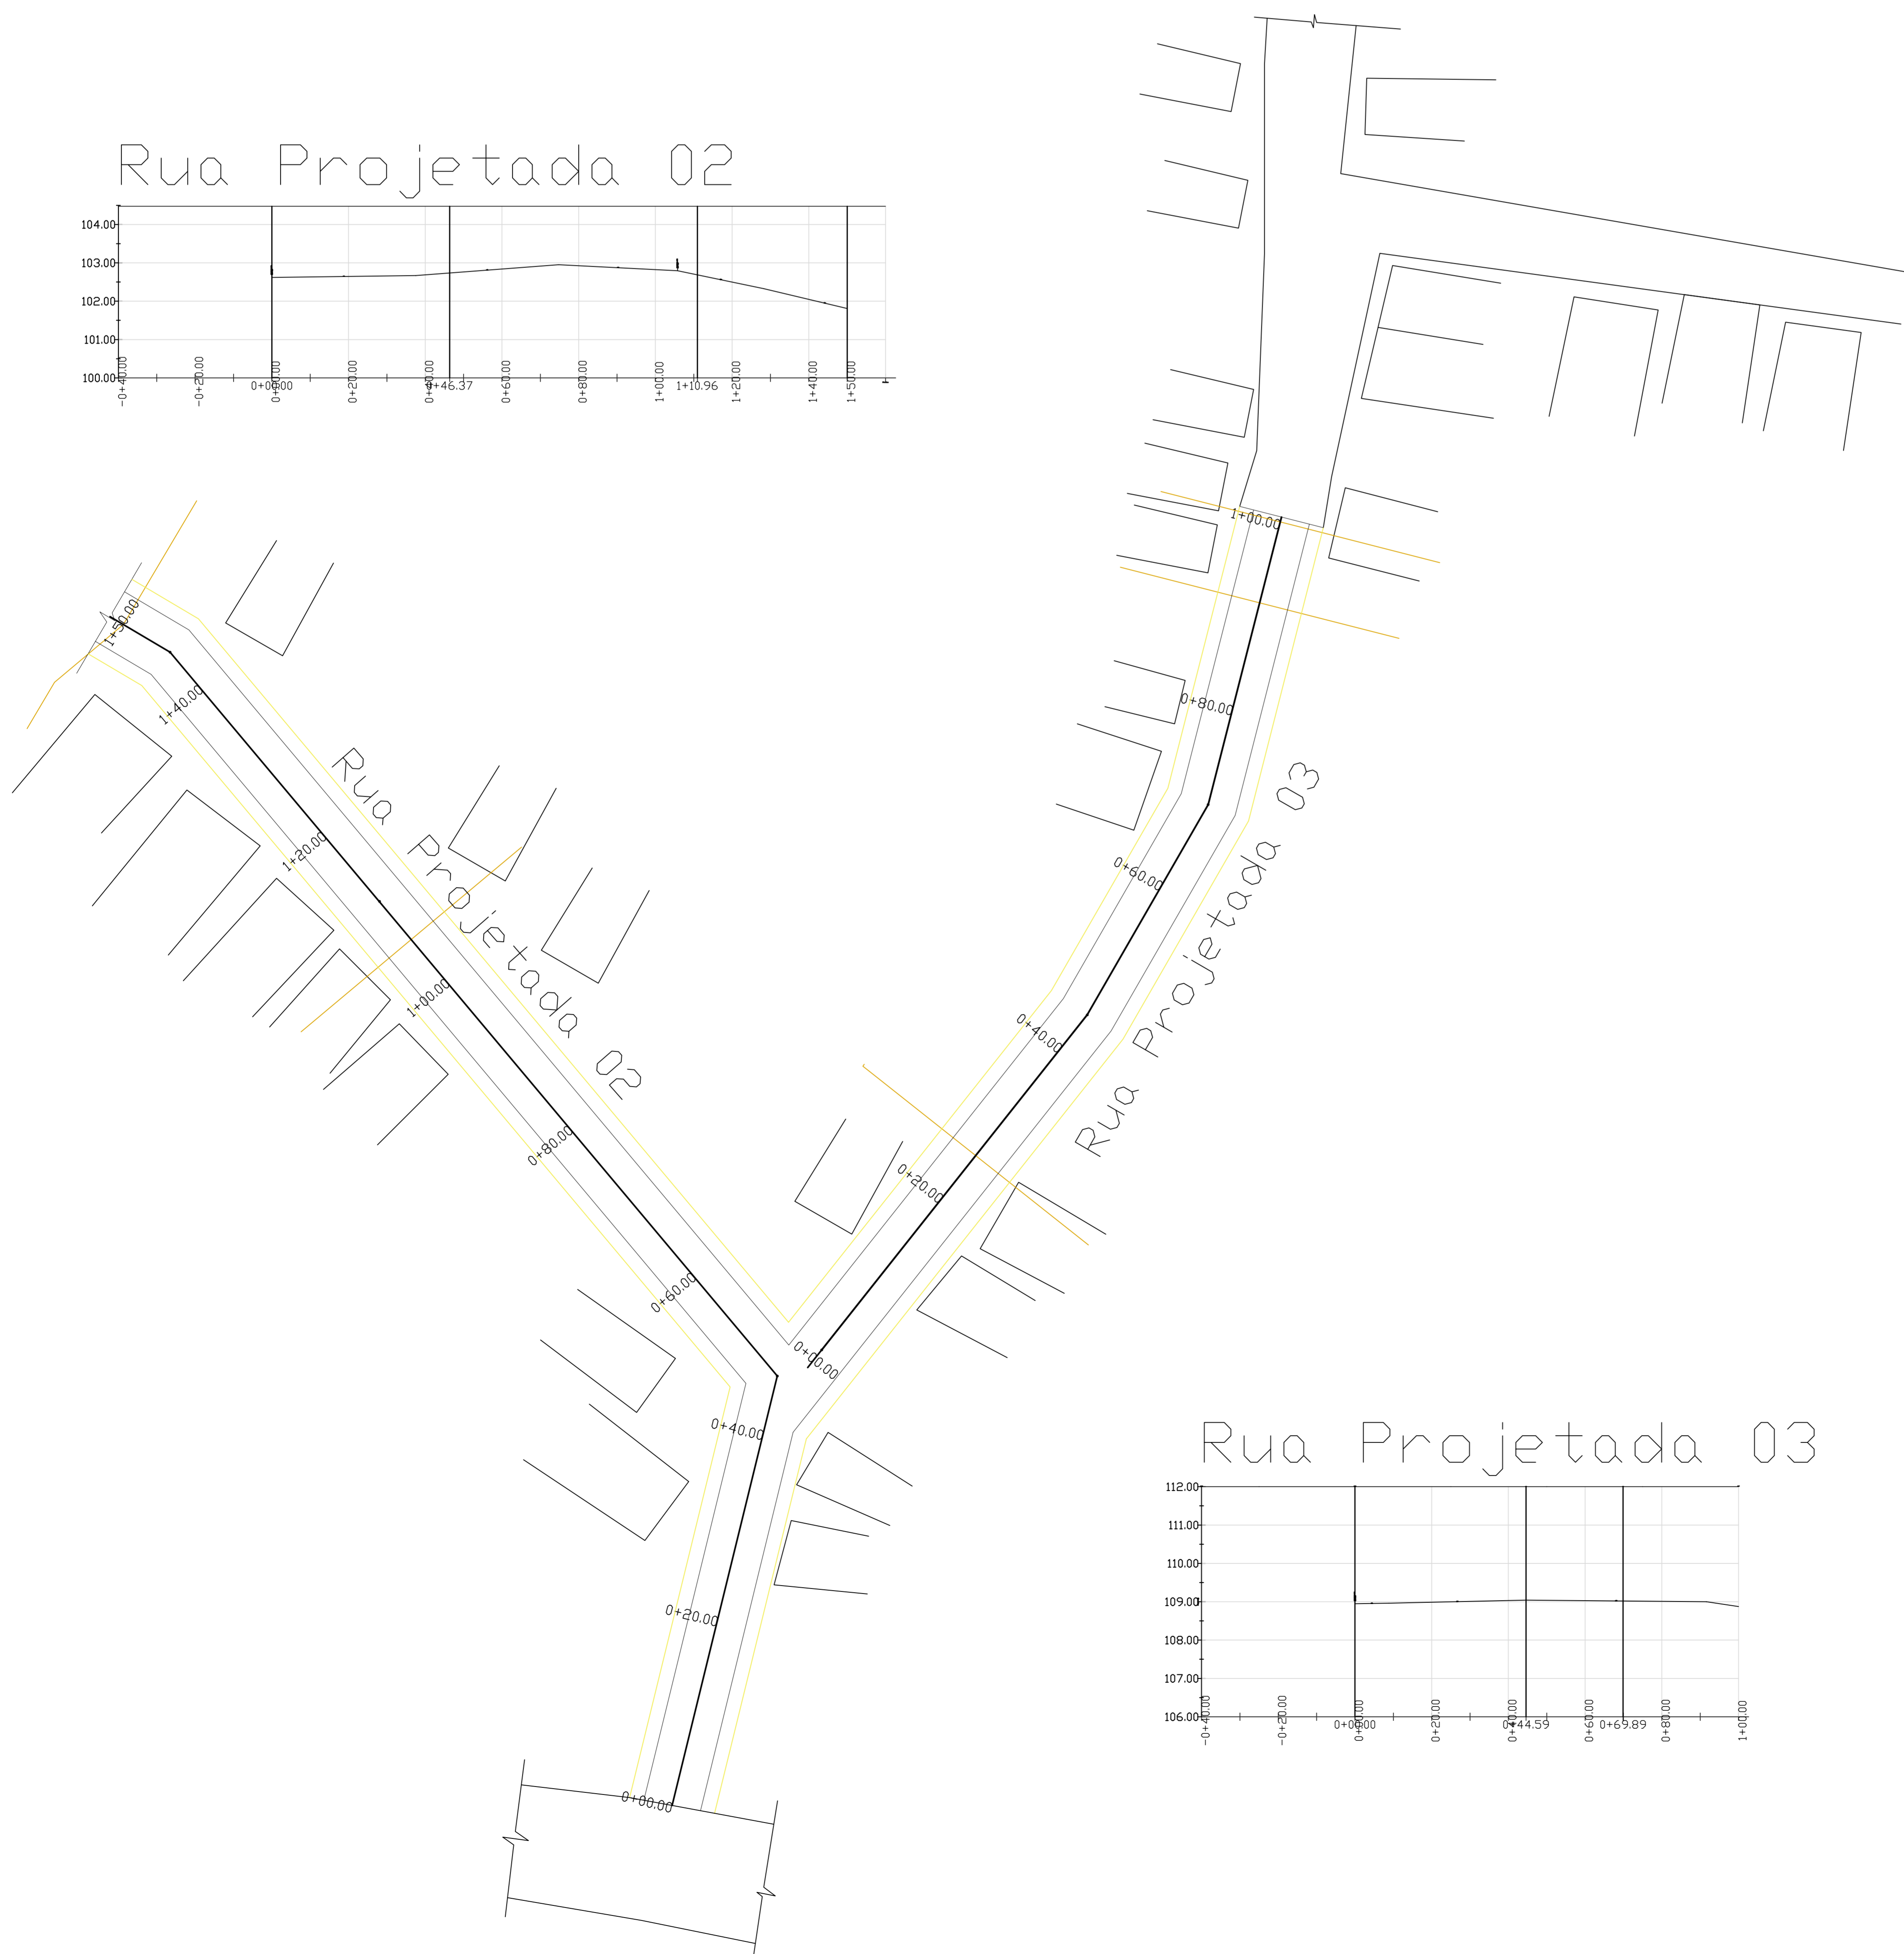


### Rua Projetada 02

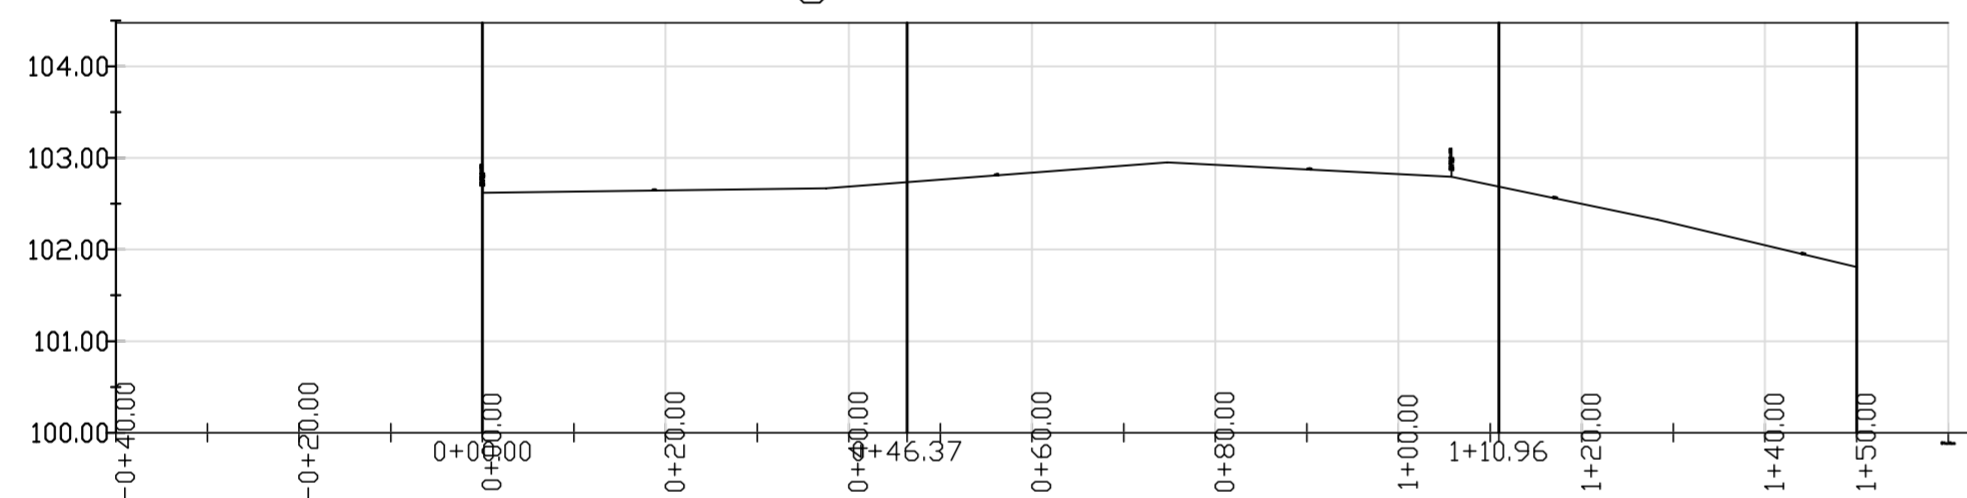

### Rua Projetada 03

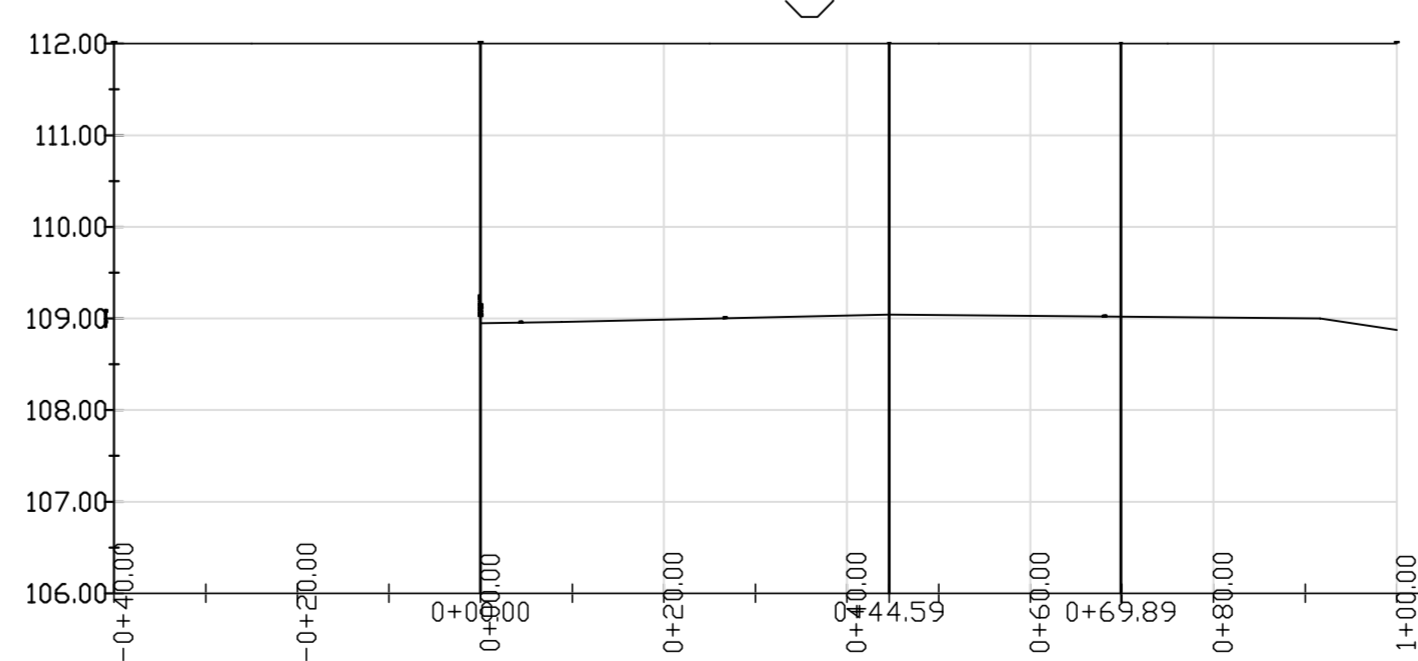

AUTOR DO PROJETO: LUCIANO OLIVEIRA DE BRITO CREA 210214620-0

RESPONSÁVEL TÉCNICO:

PROPRIETÁRIO: PREFEITURA MUNICIPAL DE MONTE ALEGRE



SECRETARIA MUNICIPAL DE INFRAESTRUTURA – SEINFRA

AVENIDA JUVENAL LAMARTINE, 44 – CENTRO – MONTE ALEGRE /RN – CEP: 59.182-000  
CNPJ: 08.365.900/0001-33

ASSUNTO			FRANCHA
PROJETO DE PAVIMENTAÇÃO EM DIVERSAS RUAS DO MUNICÍPIO			
LOCAL			02/02
RUA PRINCIPAL, PROJETADE 01, 02 E 03 - COMUNIDADE DO SOBRADO I			
PROPRIETÁRIO			02/02
PREFEITURA MUNICIPAL DE MONTE ALEGRE			
CONTEÚDO			02/02
PLANTA BAIXA E CORTE			
ESCALA	DATA	DIGITALIZAÇÃO	
1/1500	FEVEREIRO/2015		